
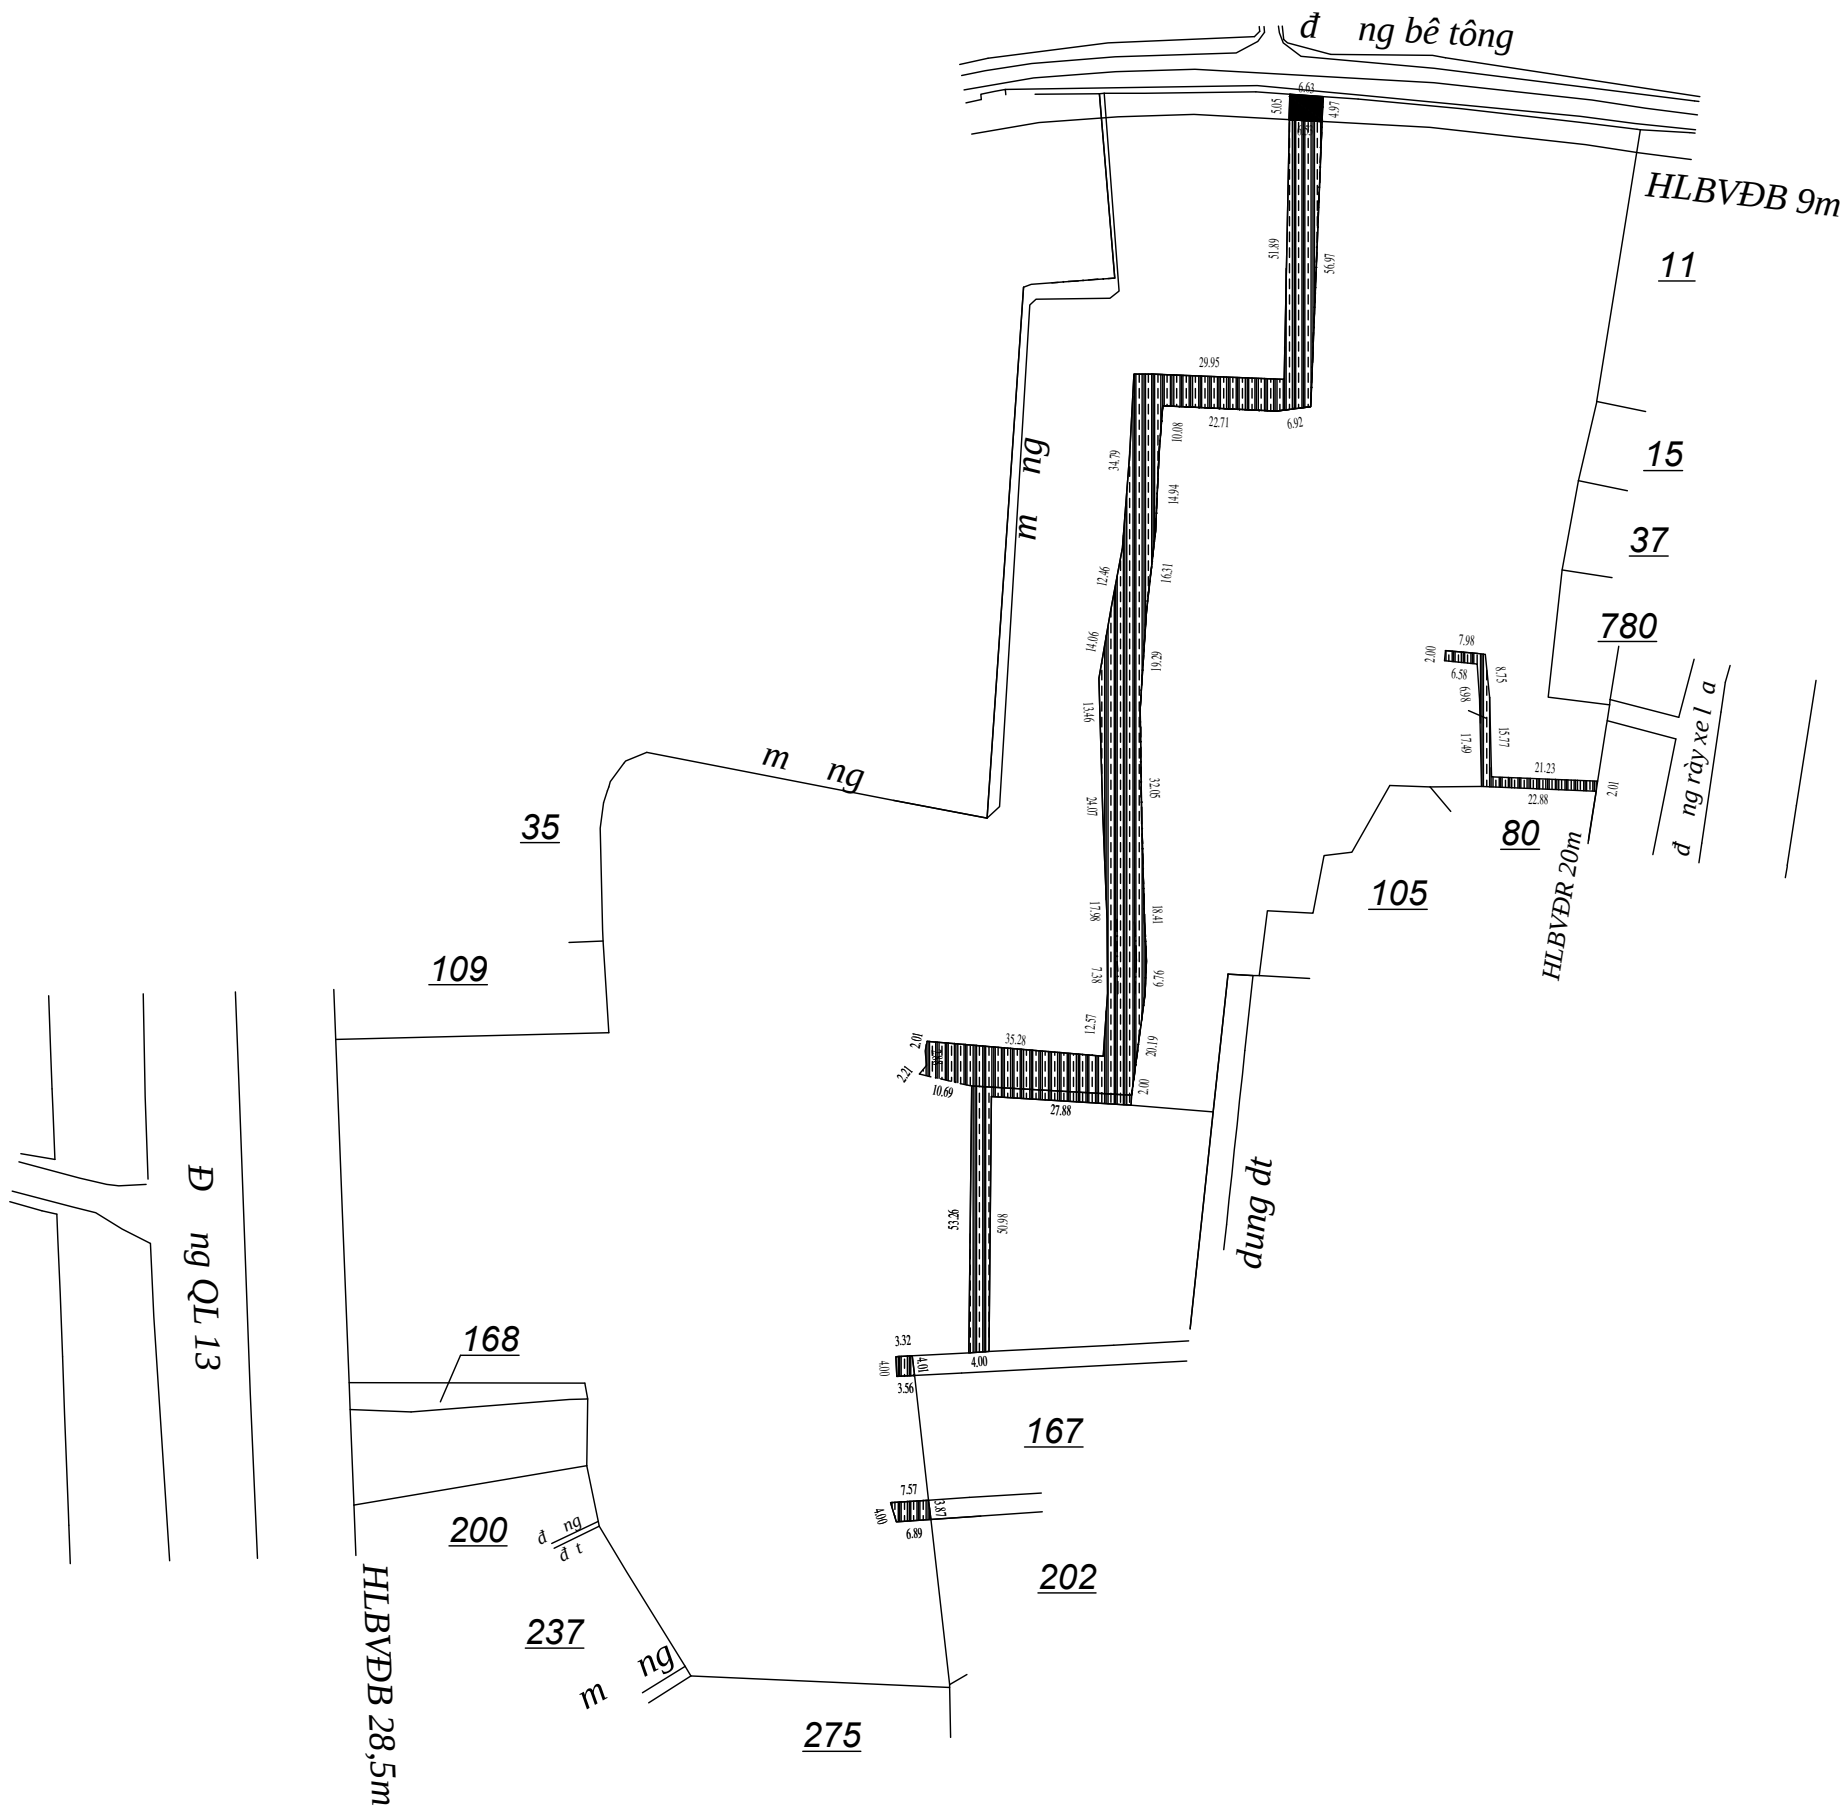


B NG CÔNG B QUY HO CH


S Đ ĐI U CH NH, B SUNG QUY HO CH T NG
M T B NG M NG THOÁT N C VÀ Đ NG GIAO THÔNG
THÀNH Đ T VÀ Đ T GIAO THÔNG, T 1, P PHÚ LONG, XÃ THANH PHÚ
T L : 1/500

(Kèm theo Quy t đ nh s : 724/QĐ-UBND, ngày 12 tháng 5 năm 2025 c a UBND th xã Bình Long)

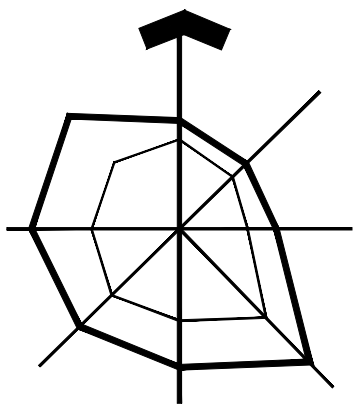


KÝ HIỆU :

QUY HO CH

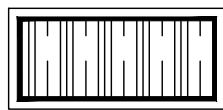

ĐẤT NHÀ Ở

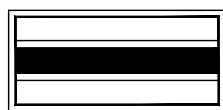

GIAO THÔNG

- Quy ho ch m ng thoát n c và đ ng giao
thông thành đ t và đ t giao thông có t ng di n tích là 2.245,5m²
(trong đó: quy ho ch đ t có di n tích là 2.212,5m², quy ho ch đ t
giao thông có di n tích là 33,0m²).