



S Ế V TRÍ M Ề NG THOÁT N Ề C VÀ
Ề NG GIAO THÔNG, T Ề 1, P PHÚ LONG, X Ề THANH PHÚ
T Ề L : 1/500

(Kèm theo Quy Ề t Ề nh s Ề : 724/QĐ-UBND, ngày 12 tháng 5 năm 2025 c Ề a UBND th Ề xã Bình Long)

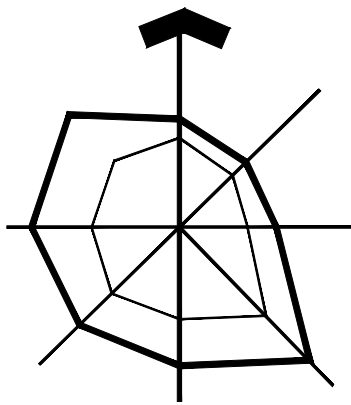

- V Ề trí đi u ch nh m Ề ng
thành đ Ề t giao thông

- V Ề trí đi u ch nh
m Ề ng thành đ Ề t

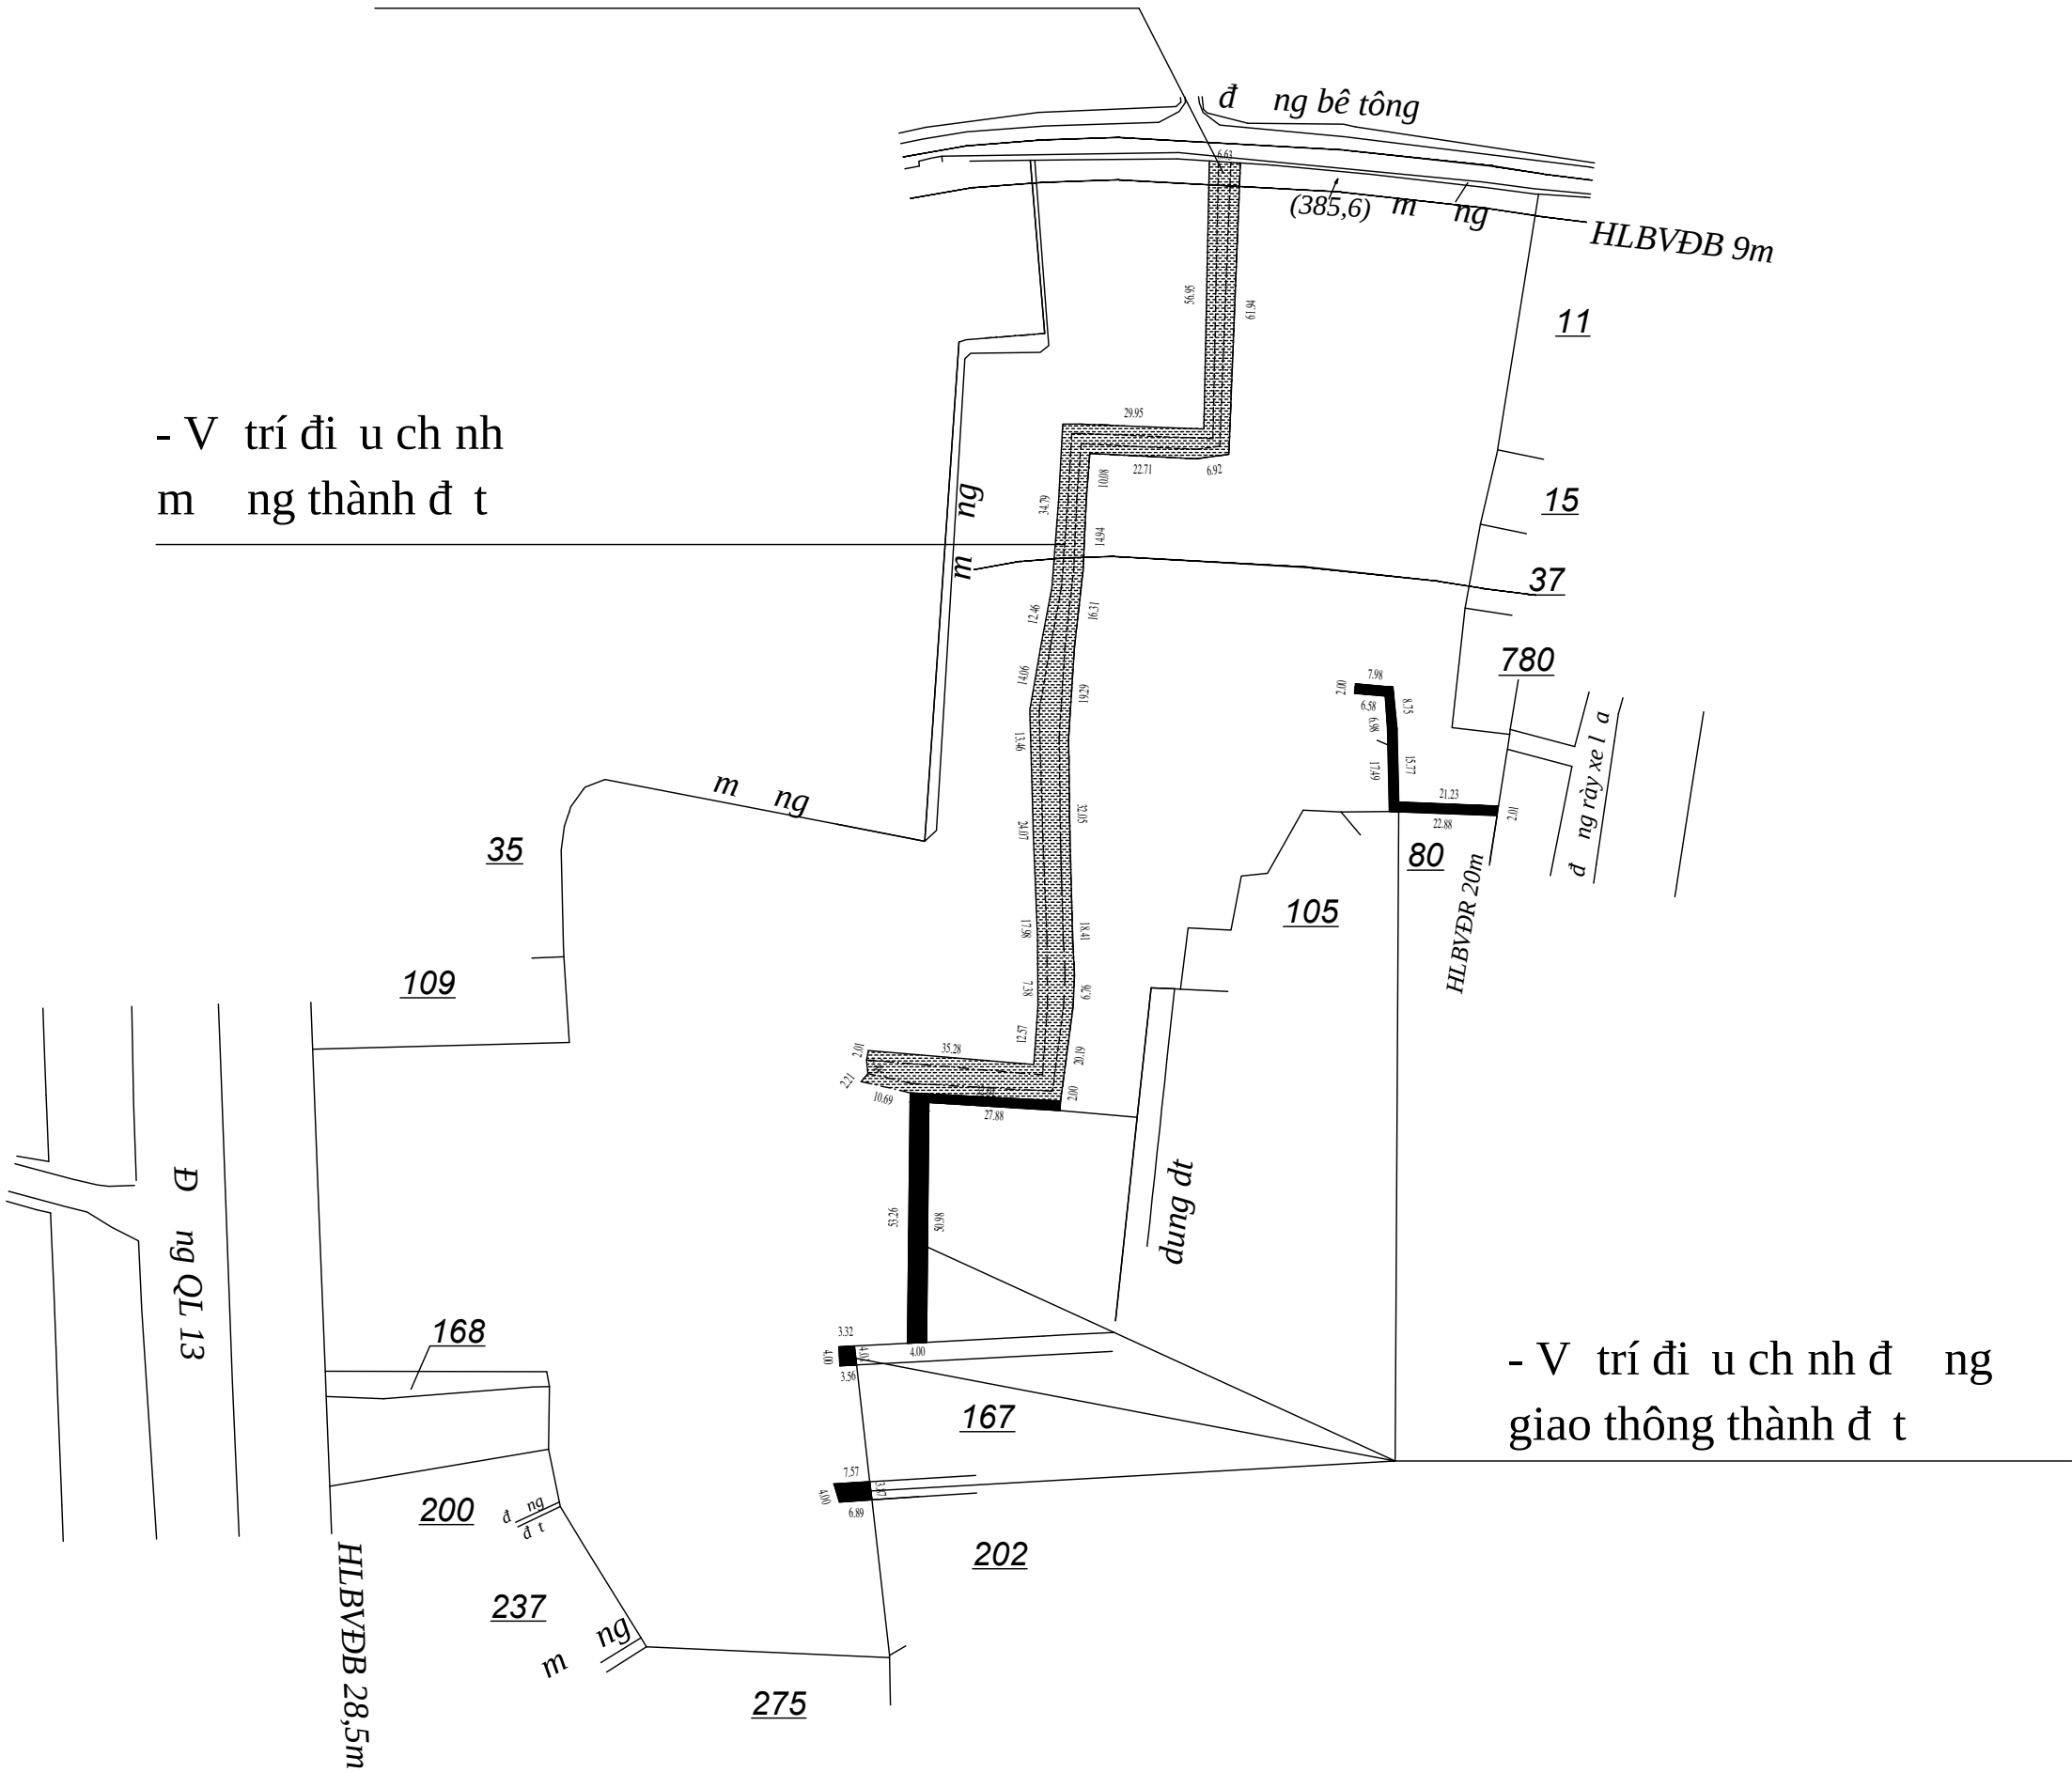

- V Ề trí đi u ch nh đ Ề ng
giao thông thành đ Ề t


- T Ề ng đi n tích đ Ề ng giao thông : 414,2m²
(107,1m² + 265,3m² + 13,7m² + 28,1m²)

- T Ề ng đi n tích m Ề ng và Hành lang b o v m Ề ng : 1.831,3m²


Trong đó: Di n tích thu c m Ề ng: 769,1m²

Di n tích thu c hành lang b o v m Ề ng: 1.062,2m² (522,3m² + 539,9m²)

KÝ HIỆU :

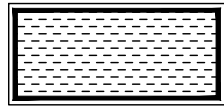

MƯỜNG HIỆN HỮU

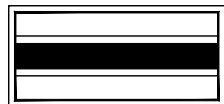

GIAO THÔNG HIỆN HỮU