


S Ế Đ Ạ V Ị TR Ị M Ề NG THO ẮT N Ề C Ậ VÀ
Đ Ề NG GIAO THÔNG THÀNH Đ Ề T Ề , P Ề PH Ụ LONG, X Ậ THANH PH Ụ
T Ề L Ề : 1/500
(Kèm theo Quy Ề t Ề đ Ề nh Ề s Ề : 637/QĐ-UBND, ngày 18 tháng 4 năm 2025 c Ậ UBND th Ề x Ậ Bình Long)

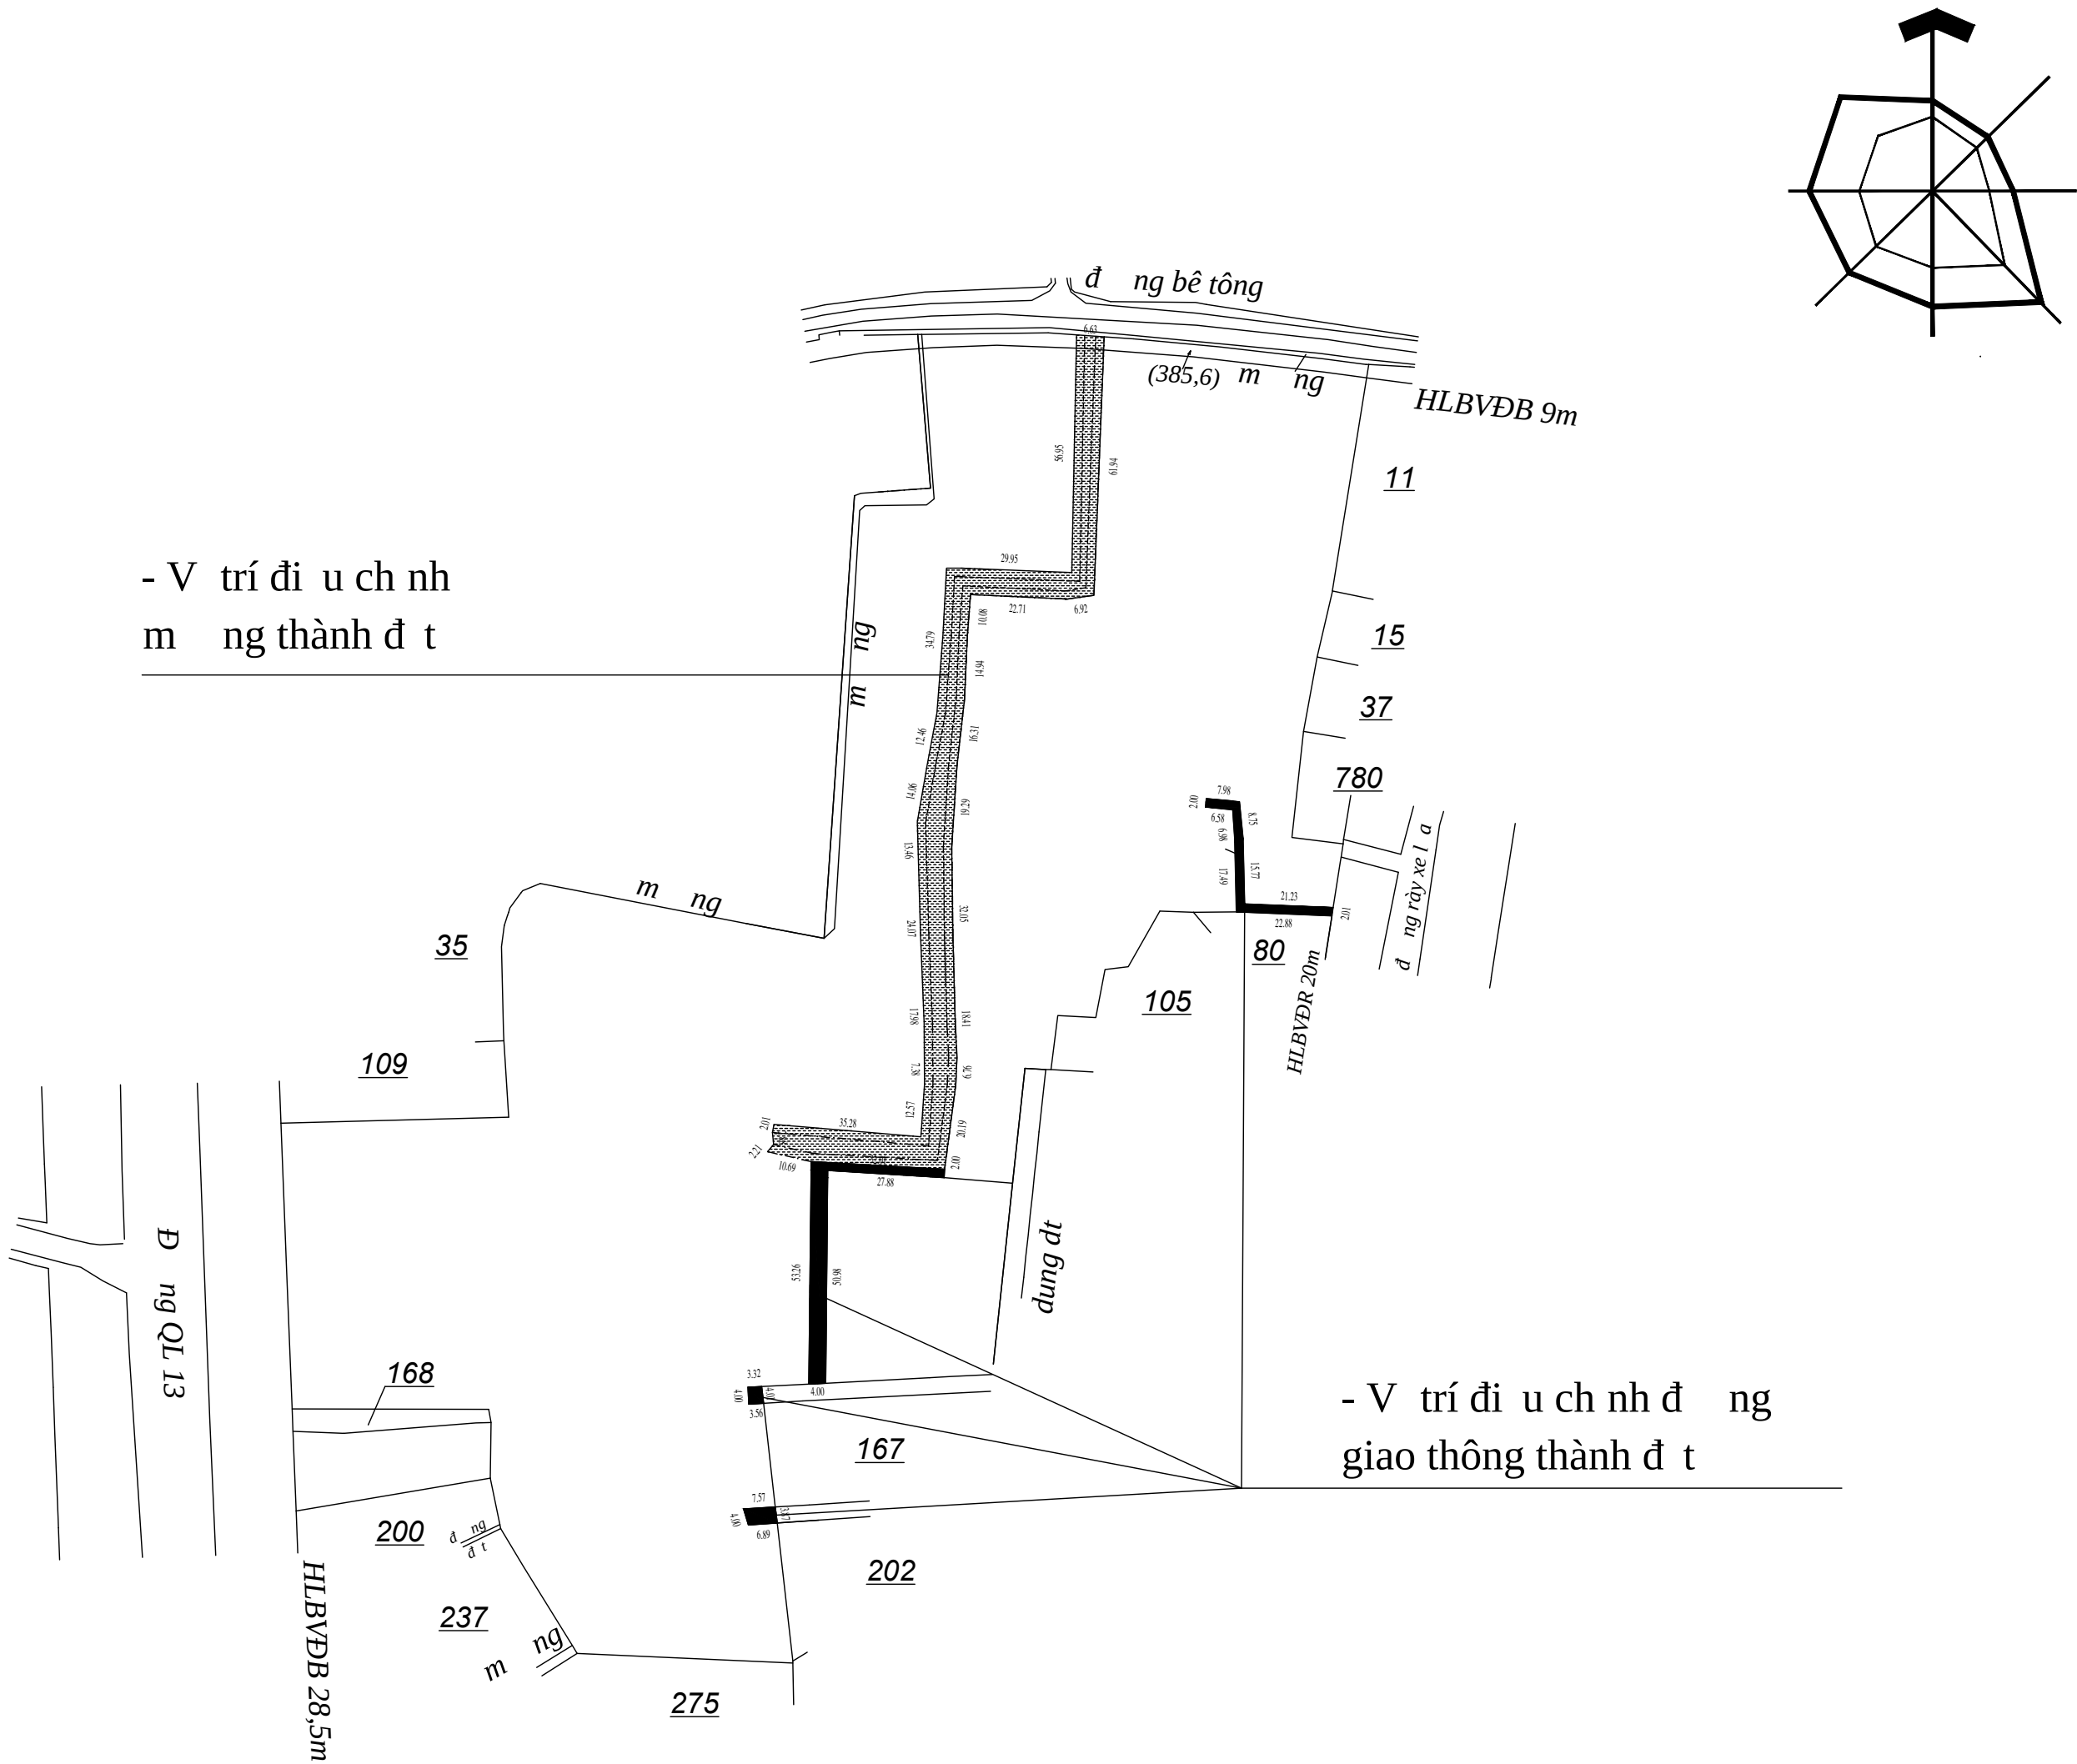

- V ị trí đ Ề u ch Ề nh
m Ề ng thành đ Ề t

- V ị trí đ Ề u ch Ề nh đ Ề ng
giao thông thành đ Ề t

- T Ề ng di Ề n tích đ Ề ng giao thông : 414,2m²
(107,1m² + 265,3m² + 13,7m² + 28,1m²)
- T Ề ng di Ề n tích m Ề ng và Hành lang b Ề o v Ề m Ề ng : 1.831,3m²
Trong đó: Di Ề n tích thu Ề c m Ề ng: 769,1m²
Di Ề n tích thu Ề c hành lang b Ề o v Ề m Ề ng: 1.062,2m² (522,3m² + 539,9m²)

KỶ HIỆU :

MƯƠNG HIỆN HỮU

GIAO THÔNG HIỆN HỮU

UBND THỊ XÃ BÌNH LONG	PHÒNG KINH T Ề , H Ề T Ề NG V Ậ Đ Ề THỊ	PHÒNG NÔNG NGHIỆP VÀ MÔI TRƯỜNG	UBND X Ậ THANH PH Ụ	CÁN BỘ L ẬP