
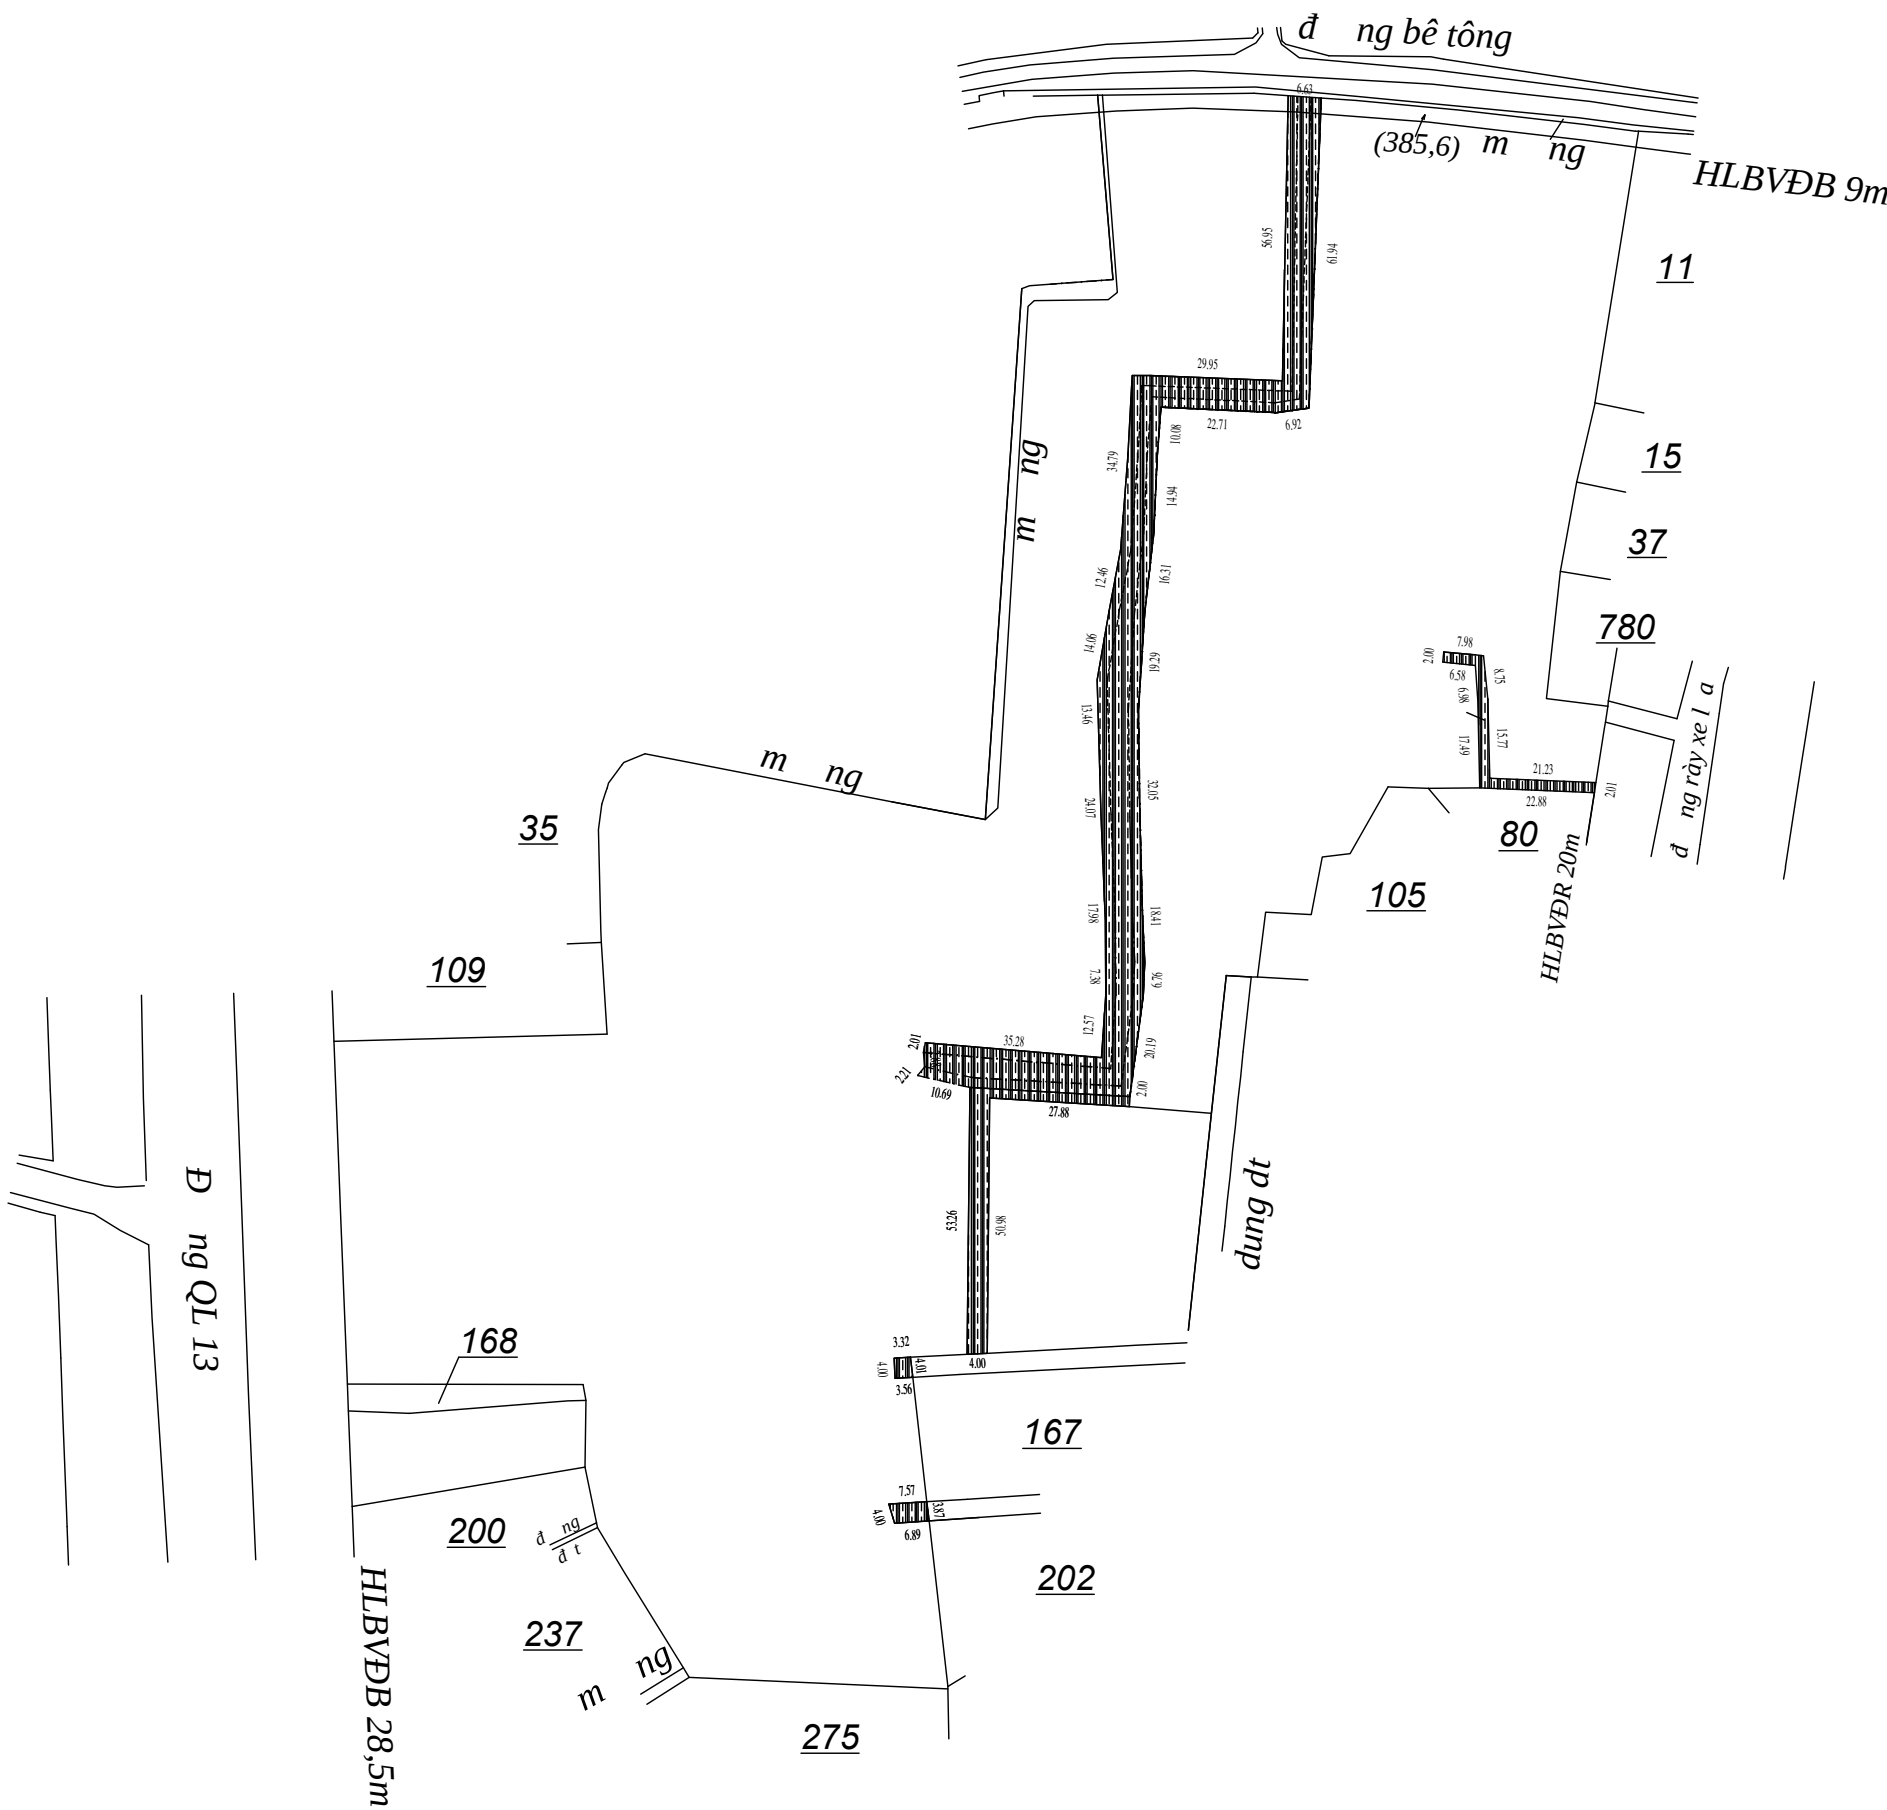



S Ế QUY HO Ế T Ế M Ế B Ế NG
M Ế NG THO Ế T Ế C V Ế Đ Ế NG GIAO
TH Ế NG THÀNH Đ Ế T Ế , P PH Ế LONG, X Ế THANH PH Ế
T Ế L Ế : 1/500

(Kèm theo Quy Ế t Ế đ Ế nh Ế s Ế : 637/QĐ-UBND, ngày 18 tháng 4 năm 2025 c Ế a UBND th Ế xã Bình Long)

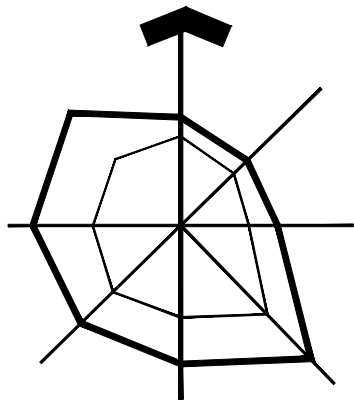

KÝ HIỆU :

QUY HO Ế CH

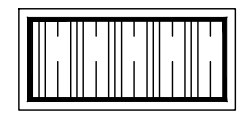 Đ Ế T NHÀ Ở

- T Ế ng di Ế n tích quy ho Ế ch m Ế ng tho Ế t Ế c và đ Ế ng giao thông thành đ Ế t Ế : 2.245,5m²

UBND THỊ XÃ BÌNH LONG	PHÒNG KINH T Ế , H Ế T Ế NG V Ế Đ Ế THỊ	PHÒNG NÔNG NGHIỆP VÀ MÔI TRƯỜNG	UBND X Ế THANH PH Ế	CÁN BỘ LẬP