





BẢNG THỐNG KÊ KHỐI LƯỢNG SAN NỀN			
Stt	Hạng mục	Đơn vị	Khối lượng
1	Khối lượng đào	m ³	24667,1
2	Khối lượng đắp	m ³	21752,3
3	Khối lượng vét hữu cơ	m ³	13085,4

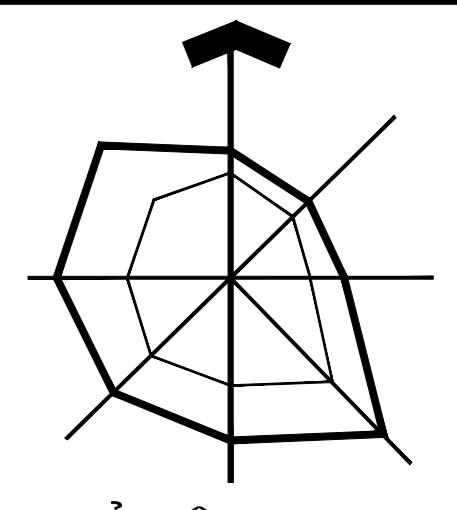

TỶ LỆ: 1/500

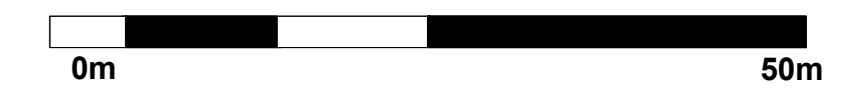

GHI CHÚ

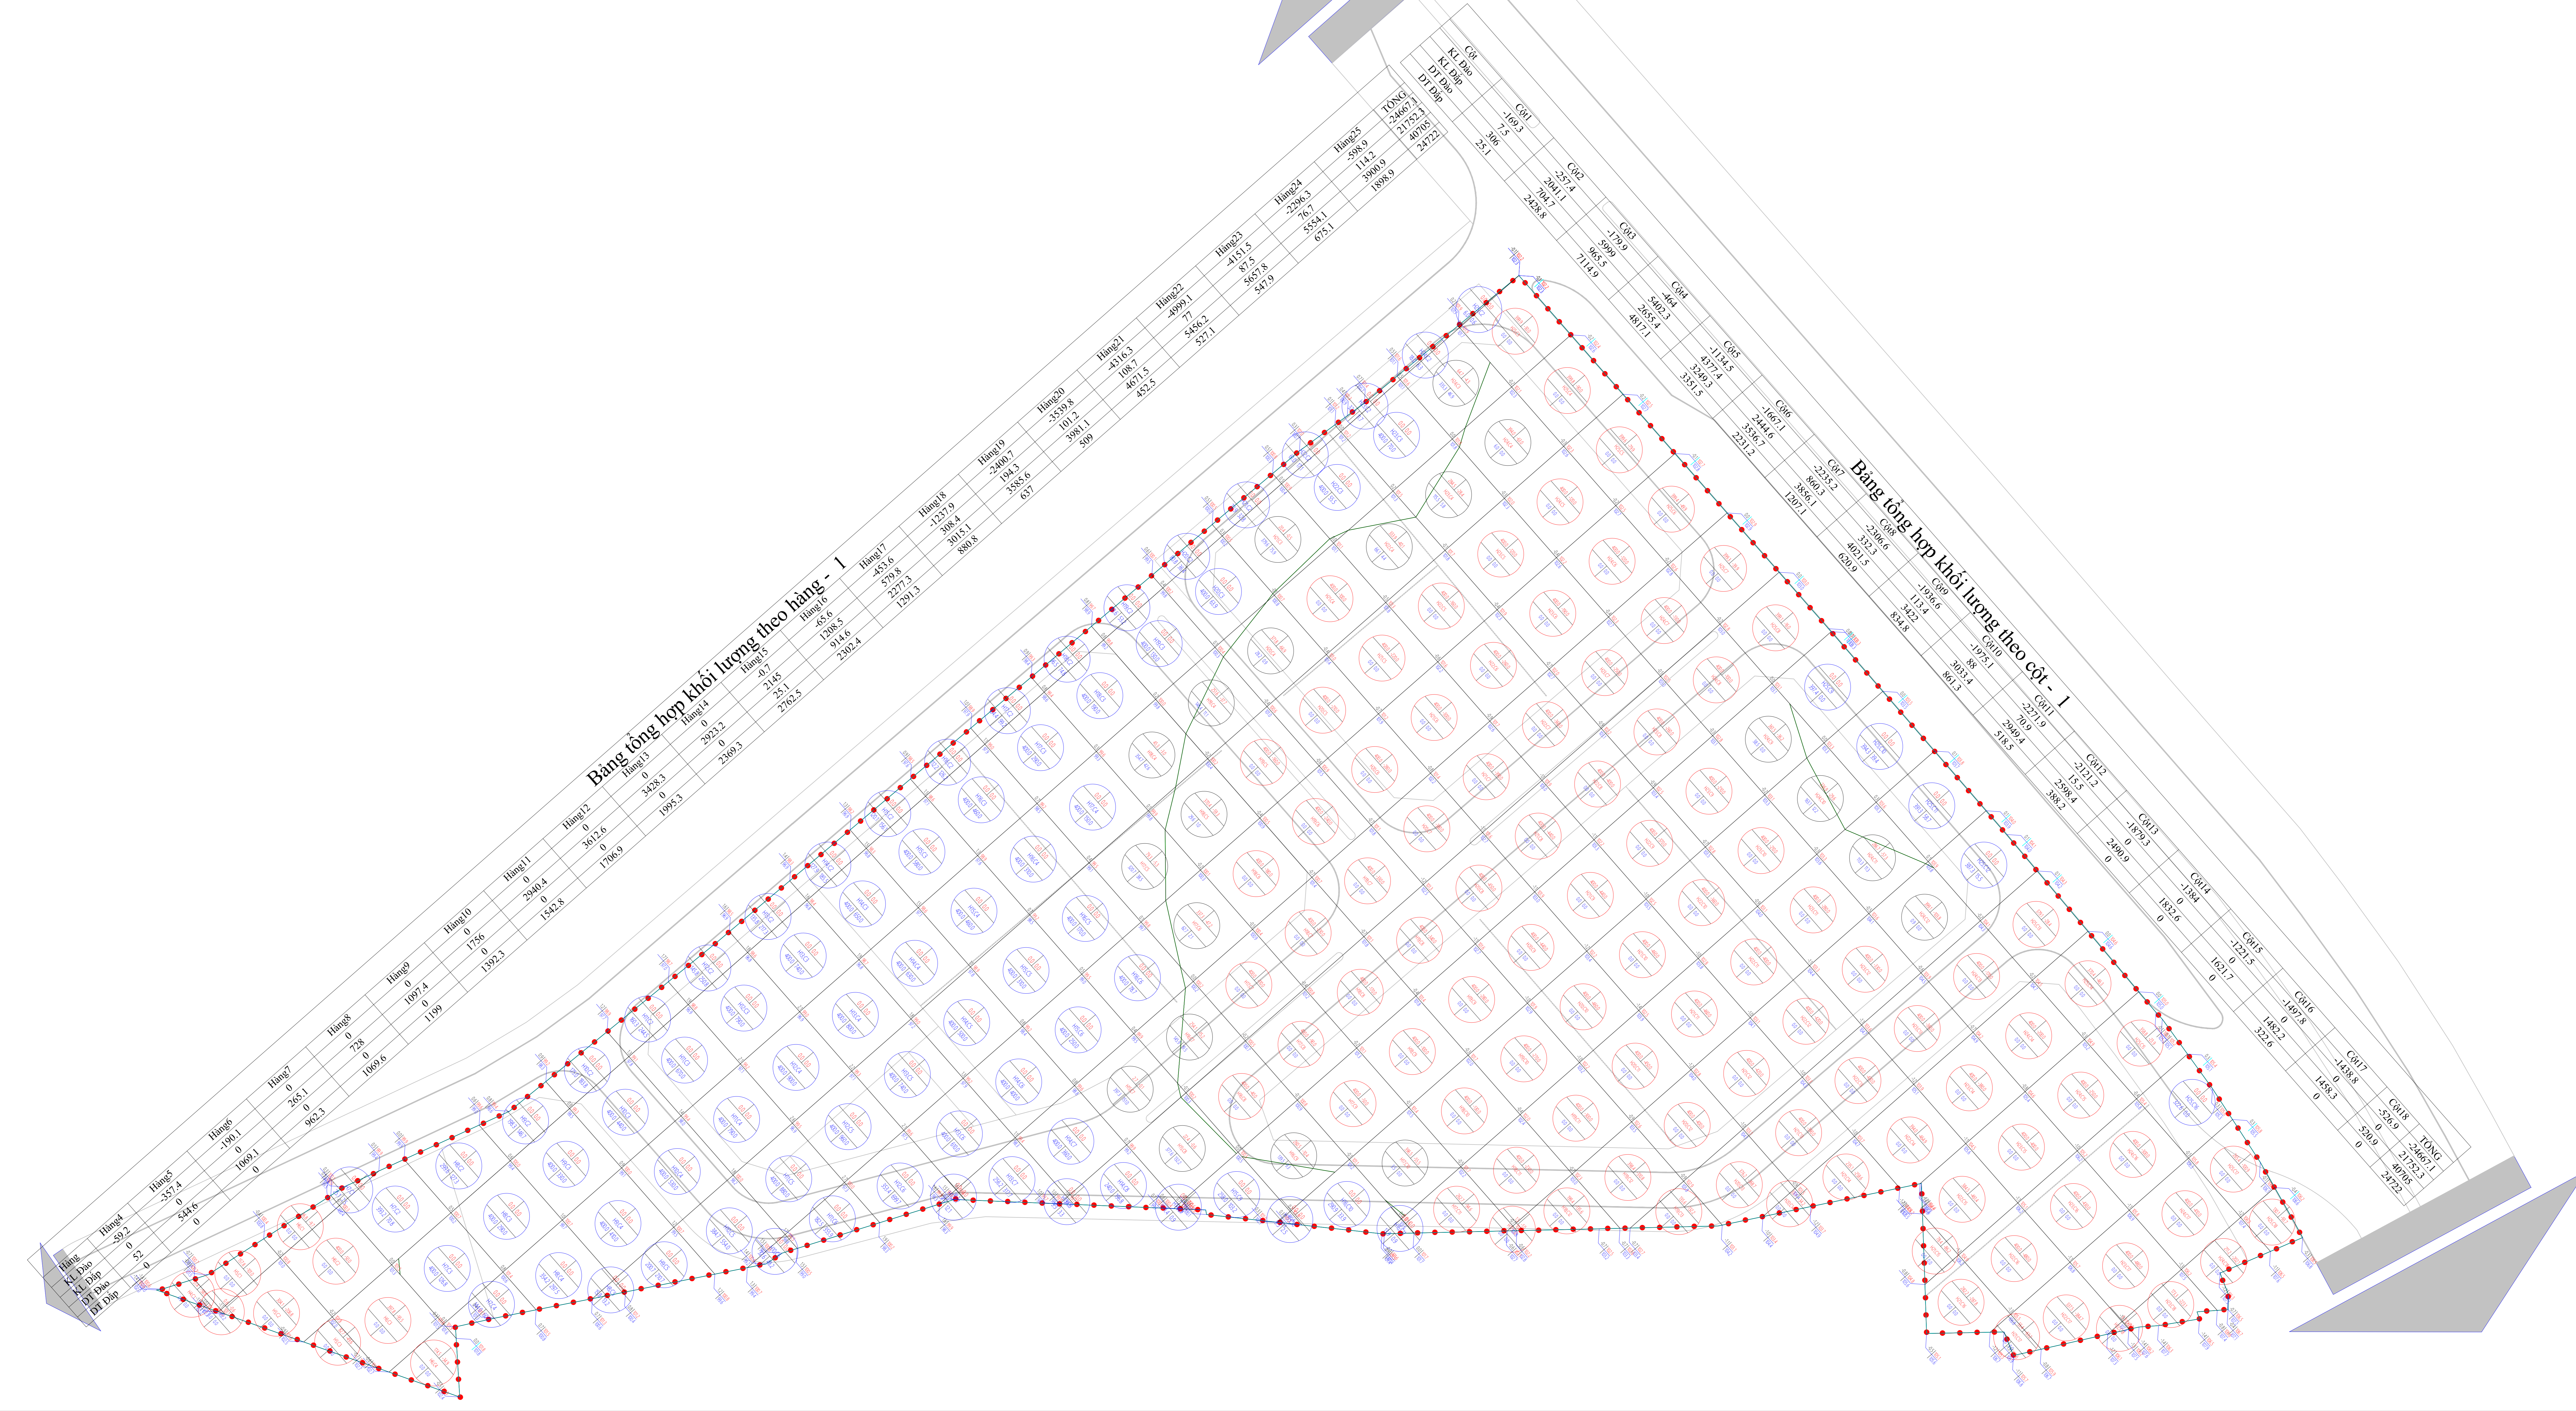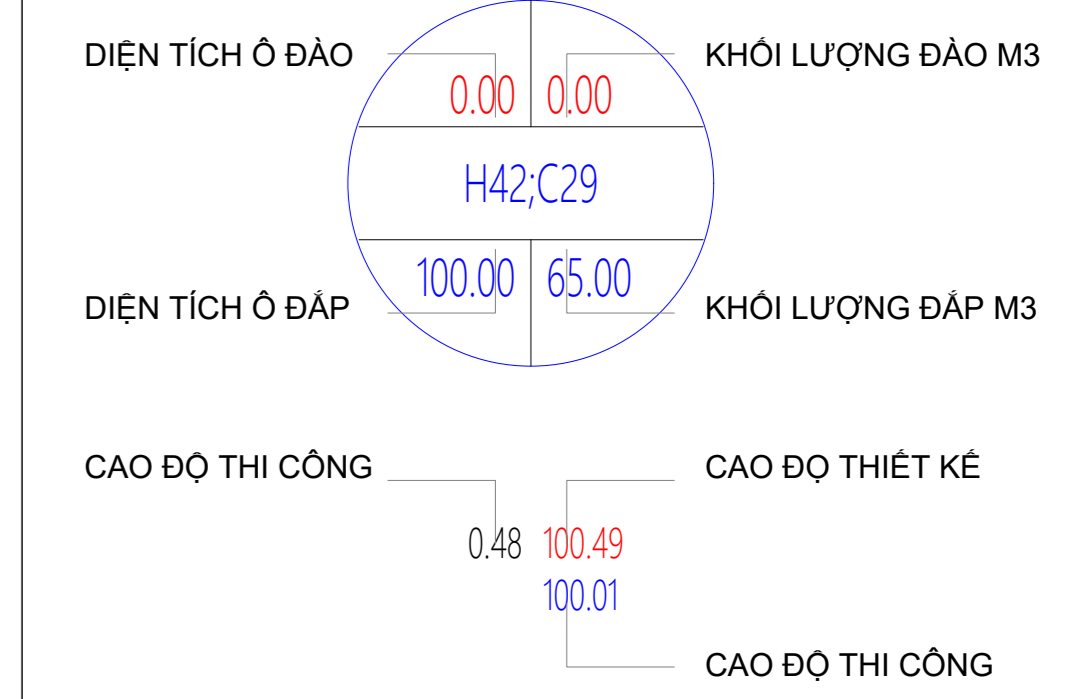

Bảng tổng hợp khối lượng theo hàng - 1

Bảng tổng hợp khối lượng theo cột - 1

CƠ QUAN PHÊ DUYỆT:
ỦY BAN NHÂN DÂN THỊ XÃ BÌNH LONG

NĂM THEO QUYẾT ĐỊNH SỐ: NGÀY ... THÁNG ... NĂM 2024

CƠ QUAN THẨM ĐỊNH:
PHÒNG QUẢN LÝ ĐÔ THỊ

NĂM THEO HẾT QUẢ THẨM ĐỊNH SỐ: NGÀY ... THÁNG ... NĂM 2024

CƠ QUAN TO CHỨC LẬP QUY HOẠCH:
PHÒNG QUẢN LÝ ĐÔ THỊ

NĂM THEO TỜ TRÌNH SỐ: NGÀY ... THÁNG ... NĂM 2024

CÔNG TRÌNH-ĐỊA ĐIỂM:
ĐIỀU CHỈNH CỤC BỘ QUY HOẠCH CHI TIẾT TỶ LỆ 1/500
KHU TRUNG TÂM THƯƠNG MẠI DỊCH VỤ XÃ THANH PHÚ

TÊN BẢN VẼ:
BẢN ĐỒ QUY HOẠCH SAN NỀN