

SƠ ĐỒ LƯU VỰC THOÁT NƯỚC MƯA

**ĐI TRUNG TÂM XÃ THANH PHÚ**

**THUYẾT MINH TÓM TẮT:**



- 1. GIẢI PHÁP QUY HOẠCH CAO ĐỘ NỀN:**
- THIẾT KẾ BẮM THEO TỰ NHIÊN, ĐỊA HÌNH DỐC TỪ PHÍA BẮC THẤP VỀ PHÍA NAM. CAO TỪ PHÍA ĐÔNG THẤP VỀ PHÍA TÂY.
  - H MAX : 106.6
  - H MIN : 98.56
  - ĐỘ DỐC NỀN THIẾT KẾ CÁC TIỂU KHU:
  - + KHU CÔNG TRÌNH:  $\geq 0.4\%$ .
  - + KHU CÔNG VIÊN CÂY XANH:  $\geq 0.3\%$ .
  - ĐƯỜNG GIAO THÔNG:
  - + ĐỘ DỐC NGANG: 2%
  - + ĐỘ DỐC DỌC TỐI THIỂU: 0.3%.
- 2. GIẢI PHÁP QUY HOẠCH THOÁT NƯỚC MẶT:**
- SỬ DỤNG HỆ THỐNG CÔNG NGẮM BỐ TRÍ DỌC THEO CÁC TUYẾN ĐƯỜNG GOM VỀ ĐƯỜNG D1 SAU ĐÓ THOÁT SANG ĐƯỜNG TPT 30 THOÁT VÀO HỆ THỐNG HIỆN HỮU SAU ĐÓ THOÁT RA MƯƠNG
  - NƠI CÔNG(CÔNG CHÍNH) THEO NGUYÊN TẮC NGANG ĐÌNH, ĐỘ SÀO CHỖN CÔNG TOI THIỂU 0,70m.
  - CÔNG BĂNG ĐƯỜNG NỒI GIẾNG THU VỚI TUYẾN CÔNG ĐƯỢC ĐẠT VỚI CÔNG Ø800 VÀ ĐỘ DỐC 0.4%.
  - TÍNH TOÁN THỦY LỰC THOÁT NƯỚC MƯA THEO TCVN7957-2008, CHU KỲ TRẦN CÔNG CHON: CÔNG CHÍNH T = 5năm, CÔNG NHÁNH T = 2năm.

**BẢNG THÔNG KÊ CÔNG THOÁT NƯỚC MƯA**

Stt	Hạng mục	Đơn vị	Khối lượng
1	Cống BTLT D600	m	291,5
2	Cống BTLT D800	m	1693,0
3	Cống BTLT D1200	m	105,5
4	Hố ga thu nước mưa	Hố	89,0
5	Cửa xả	Cái	1,0

**GHI CHÚ**

- D800-L44.01 Đường kính công (mm) - Chiều dài (m)
- Lưu vực thoát nước
- Công thoát nước mưa
- Hồ ga kỹ thuật
- Cửa xả
- Tên hố ga Cao độ đỉnh hố ga (m) Cao độ đáy công thấp nhất (m)
- Cao độ thiết kế (m) Cao độ tự nhiên (m)

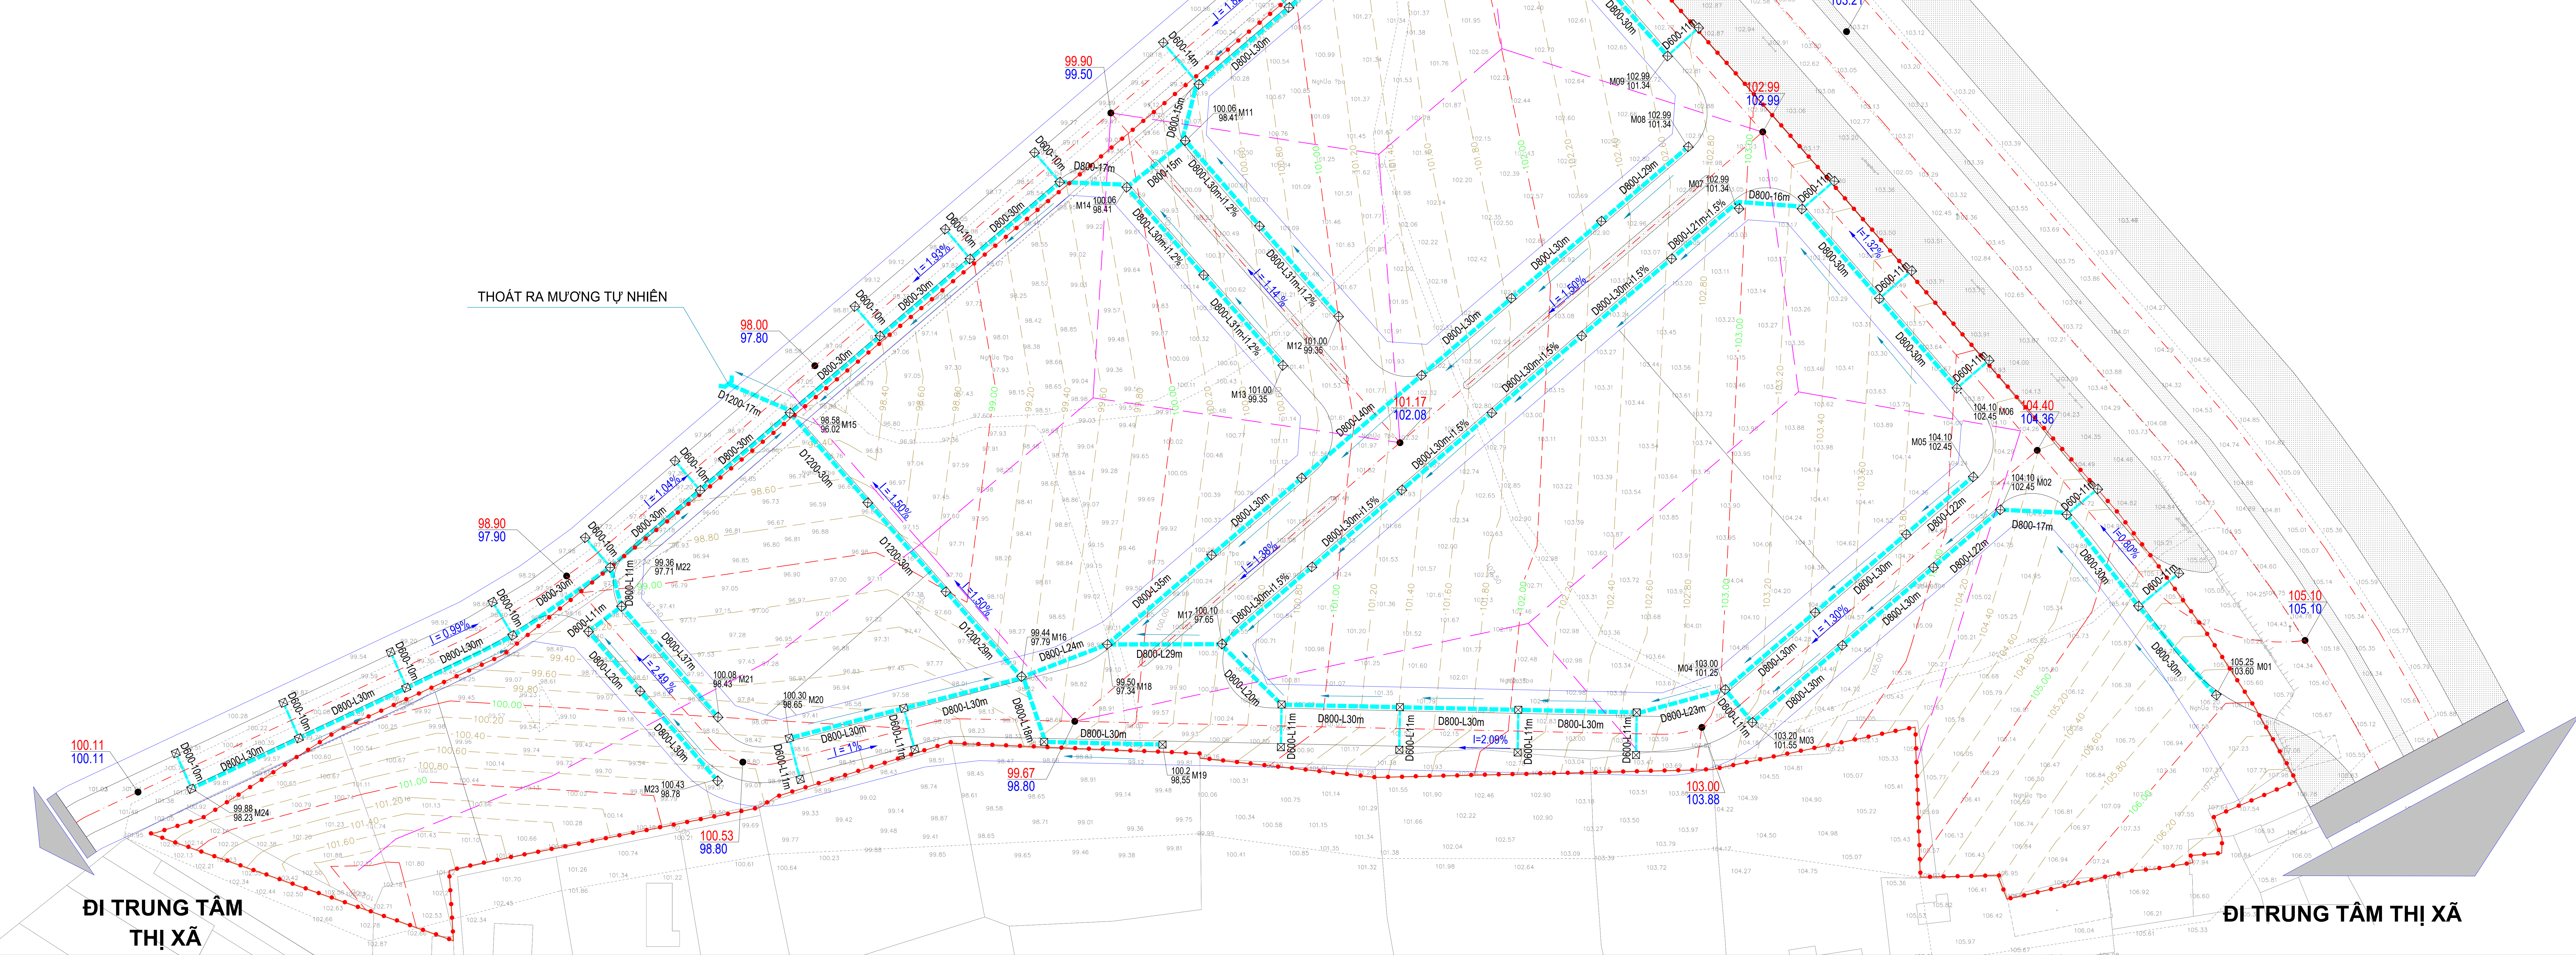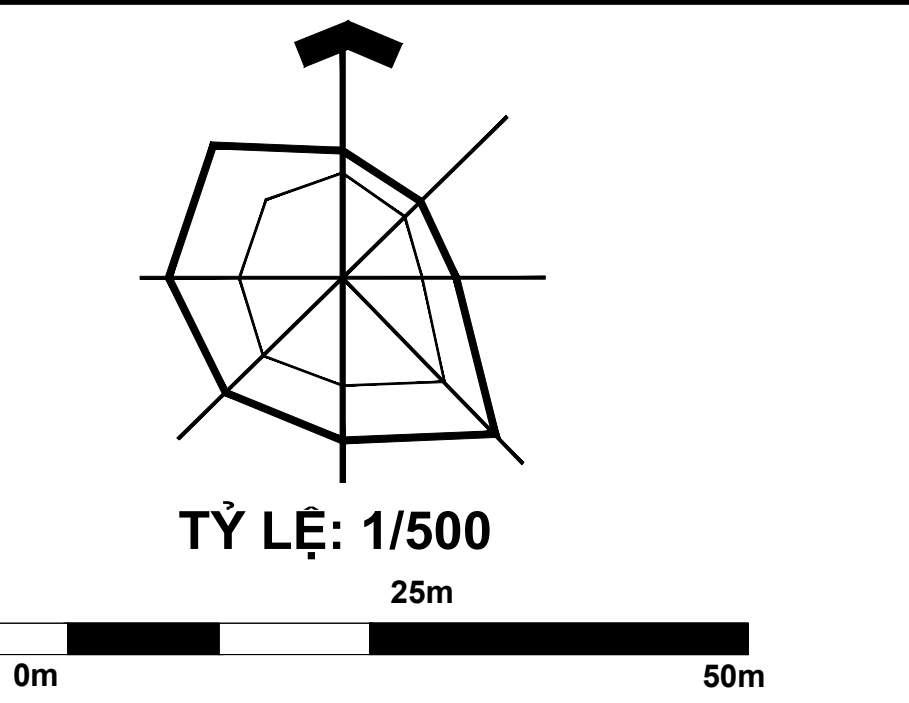

THOÁT RA MƯƠNG TỰ NHIÊN

ĐI TRUNG TÂM THỊ XÃ

ĐI TRUNG TÂM THỊ XÃ

CƠ QUAN PHÉ DUYỆT:  
ỦY BAN NHÂN DÂN THỊ XÃ BÌNH LONG

NĂM THEO QUỆT BINH SỐ: ... NGÀY ... THÁNG ... NĂM 2024  
CƠ QUAN THẨM ĐỊNH:  
PHÒNG QUẢN LÝ ĐÔ THỊ

NĂM THEO QUỆT BINH SỐ: ... NGÀY ... THÁNG ... NĂM 2024

CƠ QUAN TO CHỨC LẬP QUY HOẠCH:  
PHÒNG QUẢN LÝ ĐÔ THỊ

NĂM THEO TỰ NHIÊN SỐ: ... NGÀY ... THÁNG ... NĂM 2024

CÔNG TRÌNH-ĐỊA ĐIỂM:  
ĐIỀU CHỈNH CỤC BỘ QUY HOẠCH CHI TIẾT TỶ LỆ 1/500  
KHU TRUNG TÂM THƯƠNG MẠI DỊCH VỤ XÃ THANH PHÚ

TÊN BẢN VẼ:  
BẢN ĐỒ QUY HOẠCH HỆ THỐNG THOÁT NƯỚC MƯA

KÝ HIỆU: QH-07    GHÉP: A0 NƠI DÀI    TỶ LỆ: 1/500    THÁNG: /2024