

- KÝ HIỆU:**
- TUYẾN ĐIỆN CHIẾU SÁNG
  - CÔNG THOÁT NƯỚC MƯA
  - ĐƯỜNG ỐNG CẤP NƯỚC
  - CÔNG THOÁT NƯỚC THẢI
  - TUYẾN CẤP ĐIỆN
  - TUYẾN CÁP THÔNG TIN LIÊN LẠC
  - STK — ỜNG PCCC STK D114
  - ▲ TRẠM BIẾN ÁP 22/0,4 KV
  - ▲ TÔNG ĐÀI NỘI HẠT
  - CỬA XÃ


**—THUYẾT MINH SƠ BỘ**

**1. CƠ SỞ THIẾT KẾ**

- QCVN 01:2021/BXD "QUY CHUẨN KỸ THUẬT QUỐC GIA VỀ QUY HOẠCH XÂY DỰNG".
- QCVN 07:2016/BXD "QUY CHUẨN KỸ THUẬT QUỐC GIA CÁC CÔNG TRÌNH HẠ TẦNG KỸ THUẬT ĐÔ THỊ".

**2. TỔNG HỢP ĐƯỜNG DÂY ĐƯỜNG ỐNG KỸ THUẬT**

- BẢN ĐỒ TỔNG HỢP ĐƯỜNG DÂY ĐƯỜNG ỐNG ĐƯỢC TỔNG HỢP DỰA TRÊN CÁC BẢN VẼ:
- + BẢN ĐỒ QUY HOẠCH GIAO THÔNG - CHI GIỚI ĐƯỜNG ĐÓ - CHI GIỚI XÂY DỰNG
- + BẢN ĐỒ QUY HOẠCH CAO ĐỘ NỀN - THOÁT NƯỚC MẶT ĐÓ THỊ
- + BẢN ĐỒ QUY HOẠCH CẤP NƯỚC ĐÔ THỊ
- + BẢN ĐỒ QUY HOẠCH THOÁT NƯỚC THẢI
- + BẢN ĐỒ QUY HOẠCH CẤP ĐIỆN VÀ CHIẾU SÁNG ĐÔ THỊ
- + BẢN ĐỒ QUY HOẠCH THÔNG TIN LIÊN LẠC ĐÔ THỊ
- ĐỘ SÂU CHỖN CÔNG TỐI THIỂU SO VỚI MẶT ĐẤT 0,7M.
- KHOẢNG CÁCH GIỮA CÁC ĐƯỜNG DÂY, ĐƯỜNG ỐNG TUÂN THỦ THEO CÁC QUY ĐỊNH TRONG QUY CHUẨN, ĐẢM BẢO KHOẢNG CÁCH AN TOÀN GIỮA CÁC ĐƯỜNG ỐNG.
- CHI TIẾT VÀ CÁC THÔNG SỐ KỸ THUẬT KHÁC CỦA TỪNG MANG LƯỚI XEM BẢN VẼ QUY HOẠCH TỪNG BỘ MÔN.
- KHOẢNG CÁCH GIỮA CÁC HỆ THỐNG HẠ TẦNG BỐ TRÍ TRÊN MẶT CẮT NGANG CHỈ MANG TÍNH THAM KHẢO, TỤY VÀO ĐIỀU KIỆN THỰC TẾ VÀ THỎA THUẬN VỚI CƠ QUAN QUẢN LÝ CÁC HẠNG MỤC HẠ TẦNG MÀ BỐ TRÍ CHO PHÙ HỢP.

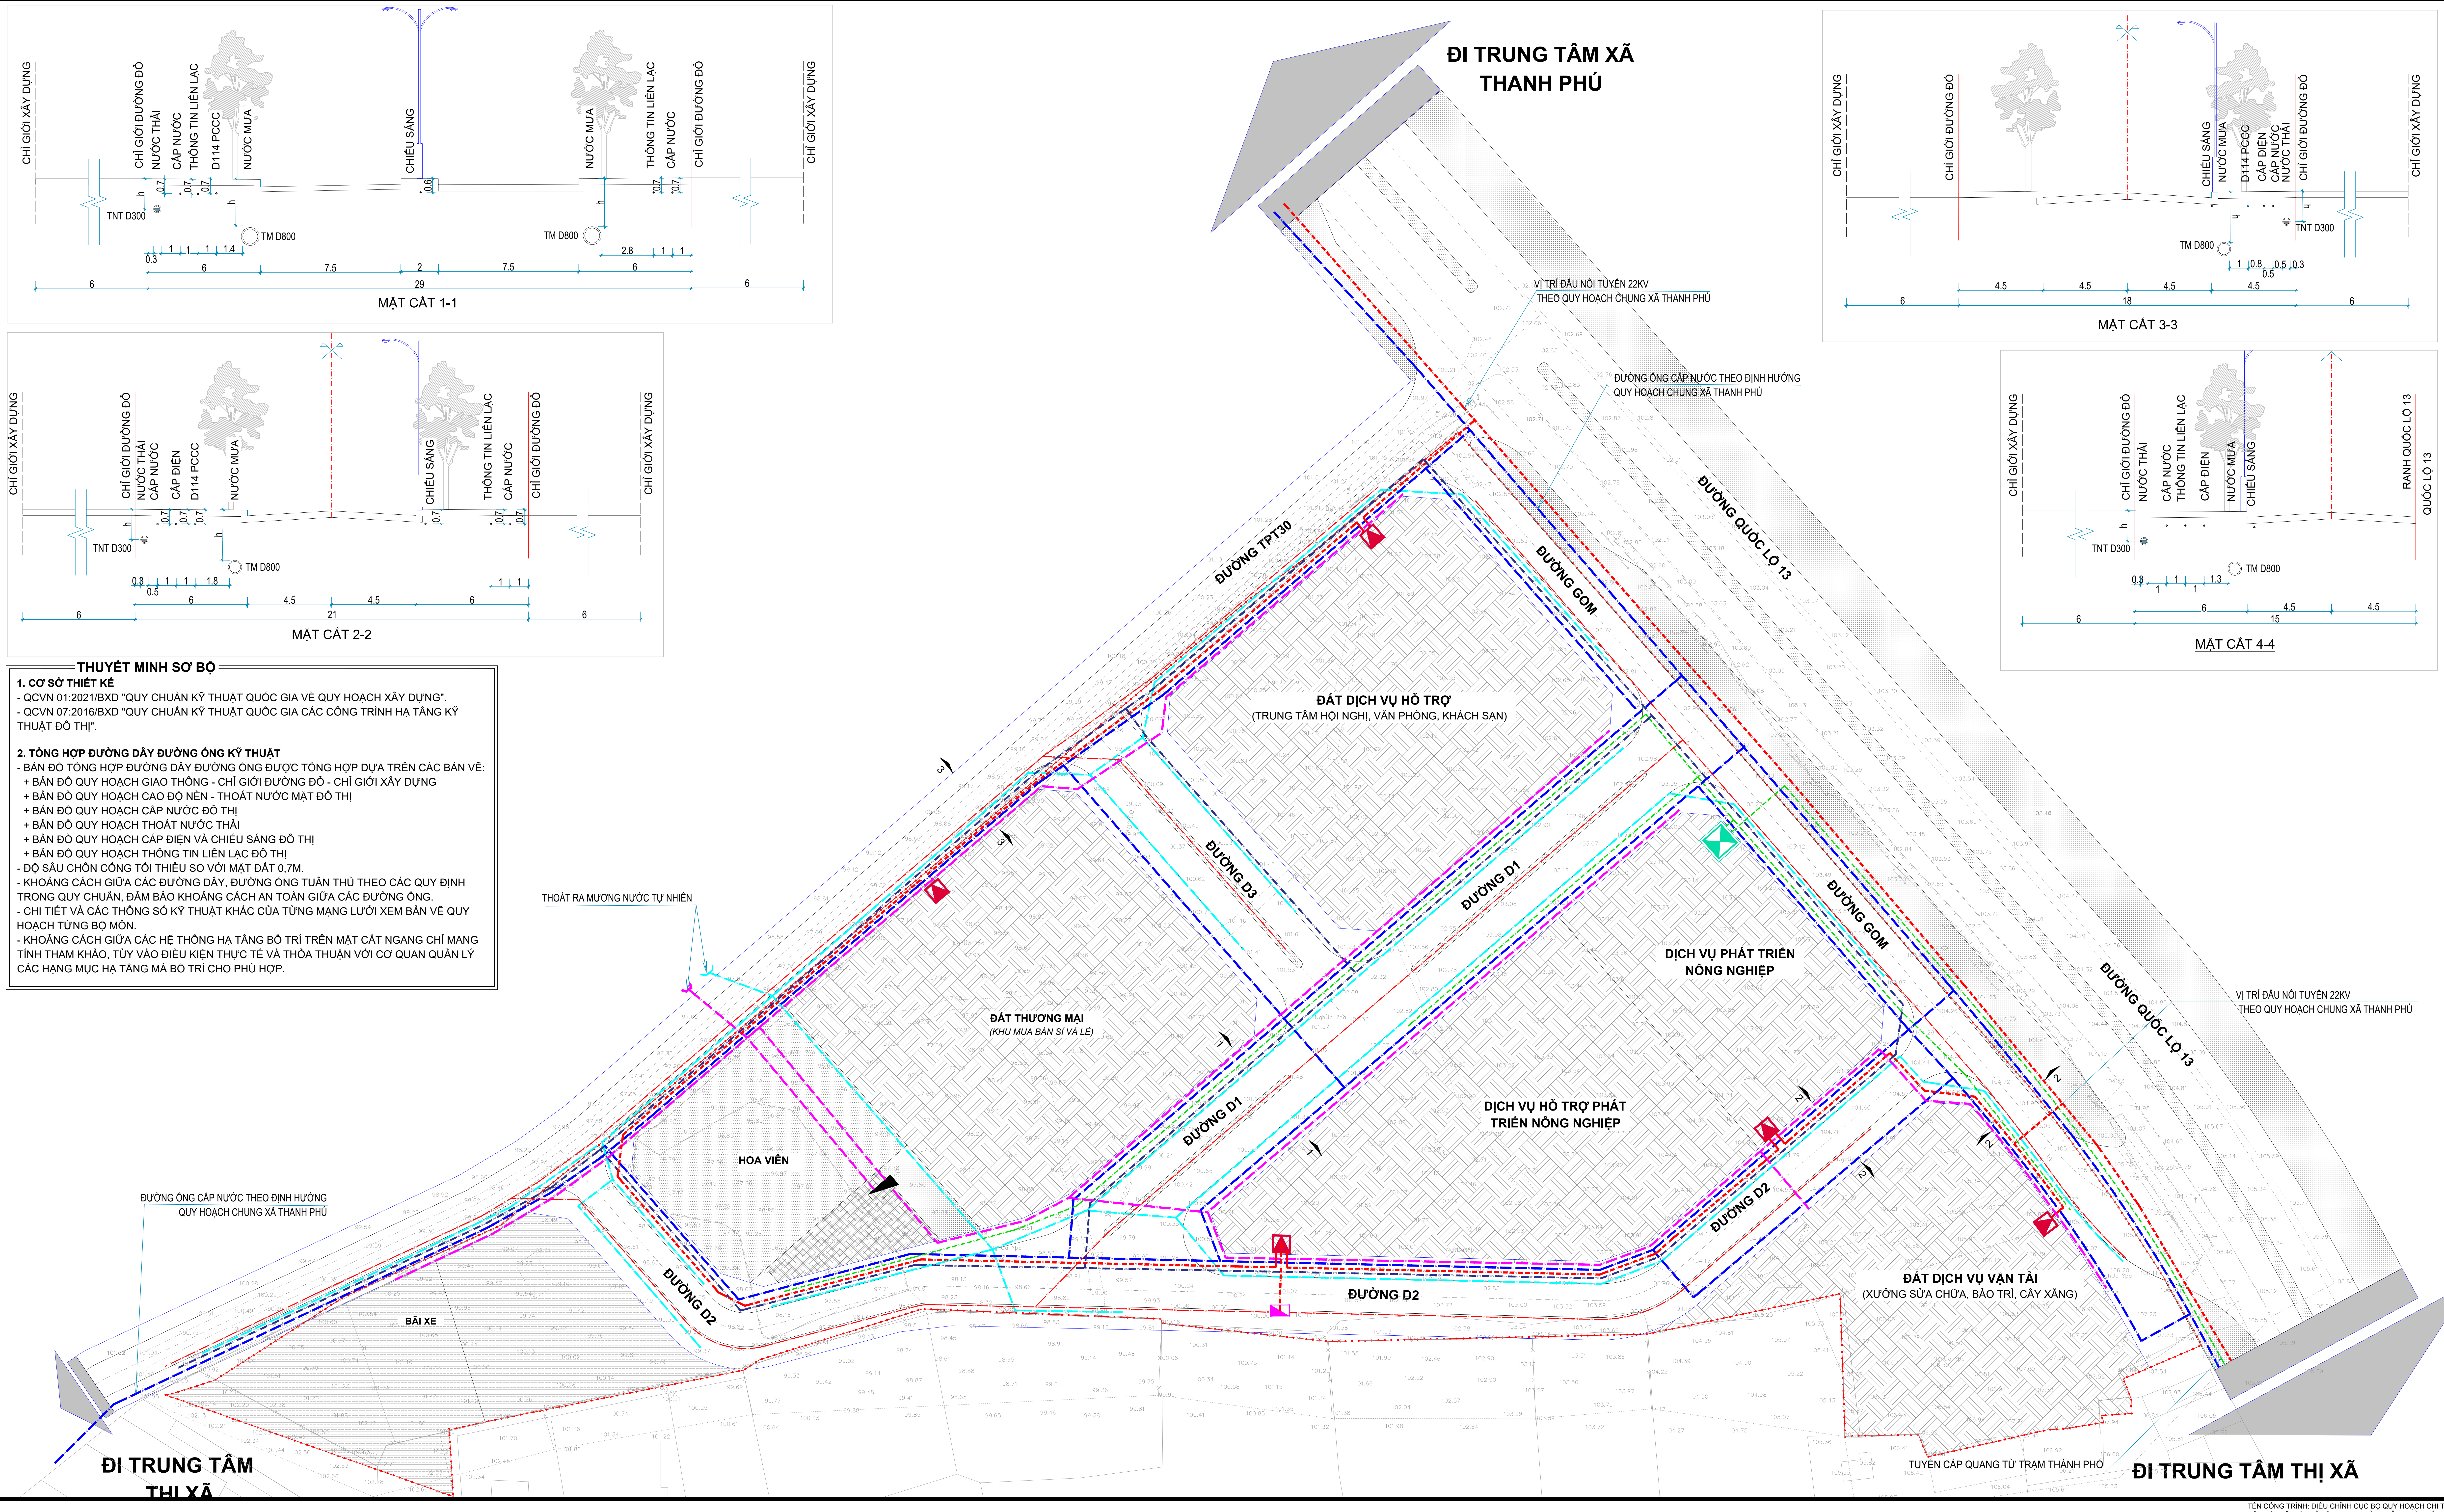

CƠ QUAN PHÉ DUYỆT:  
ỦY BAN NHÂN DÂN THỊ XÃ BÌNH LƯƠNG

NẴM THEO QUYẾT ĐỊNH SỐ: ... NGÀY ... THÁNG ... NĂM 2024

CƠ QUAN THẨM ĐỊNH:  
PHÒNG QUẢN LÝ ĐÔ THỊ

NẴM THEO HẾT QUẢ THẨM ĐỊNH SỐ: ... NGÀY ... THÁNG ... NĂM 2024

CƠ QUAN TỐ CHỨC LẬP QUY HOẠCH:  
PHÒNG QUẢN LÝ ĐÔ THỊ

NẴM THEO TỜ TRÌNH SỐ: ... NGÀY ... THÁNG ... NĂM 2024

CÔNG TRÌNH-ĐỊA ĐIỂM:  
ĐIỀU CHỈNH CỤC BỘ QUY HOẠCH CHI TIẾT TỶ LỆ 1/500  
KHU TRUNG TÂM THƯƠNG MẠI DỊCH VỤ XÃ THANH PHÚ

TÊN BẢN VẼ:  
BẢN ĐỒ TỔNG HỢP ĐƯỜNG DÂY, ĐƯỜNG ỐNG KỸ THUẬT

KÝ HIỆU: QH-12    GHÉP: A0 NỘI DÀI    TỶ LỆ: 1/500    THÁNG: /2024