
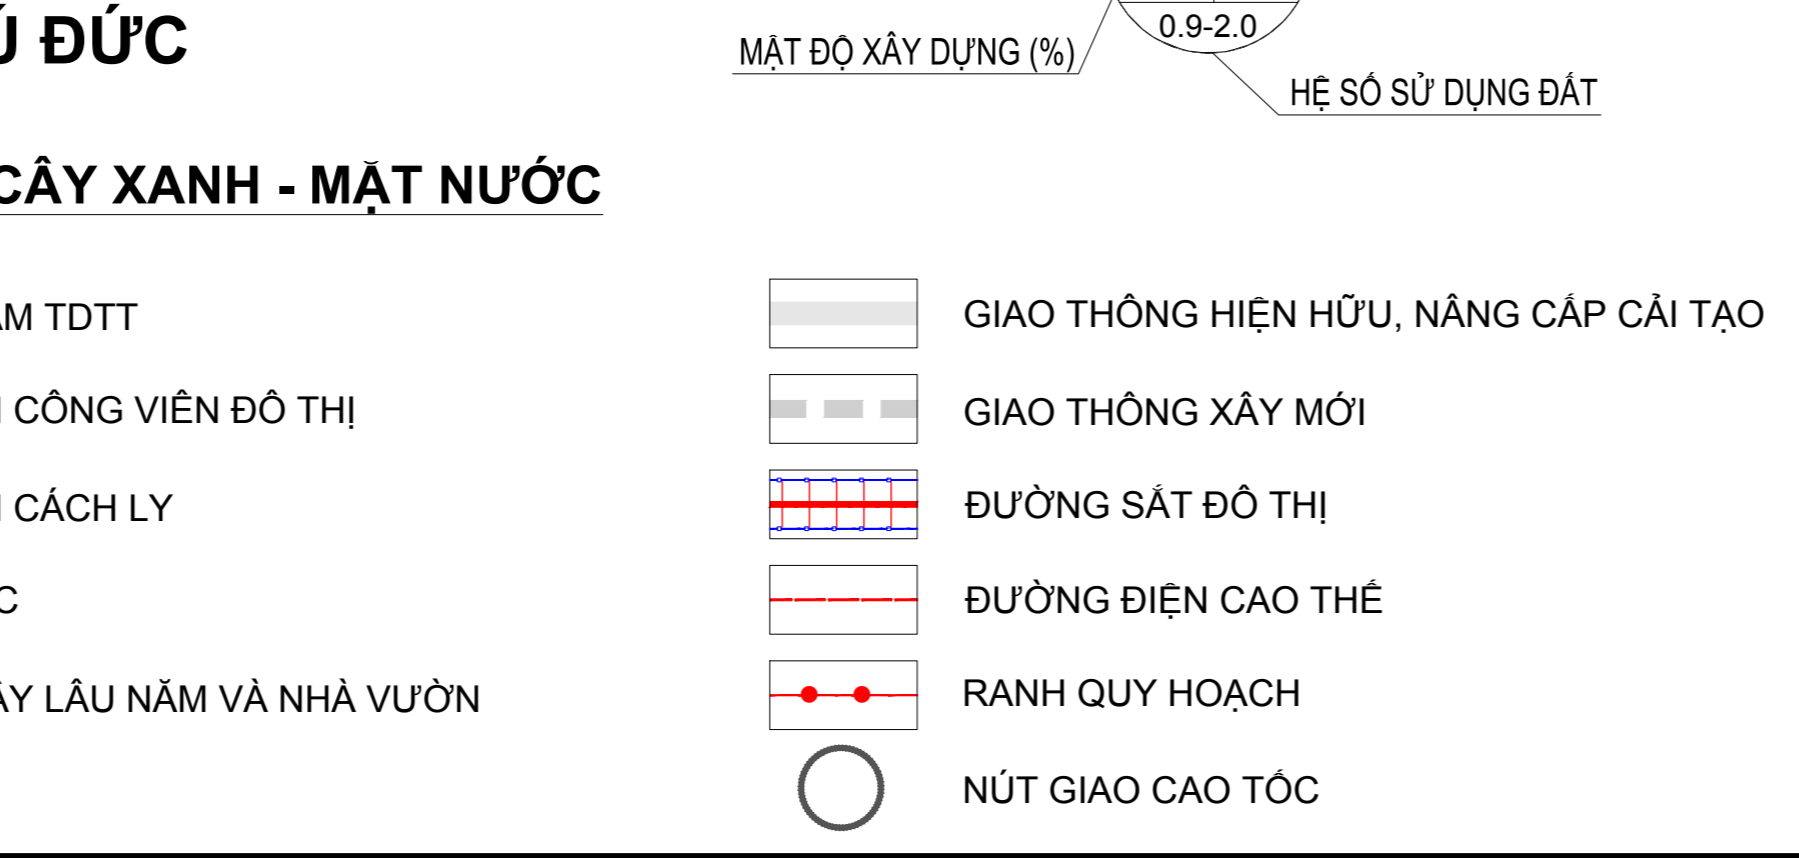
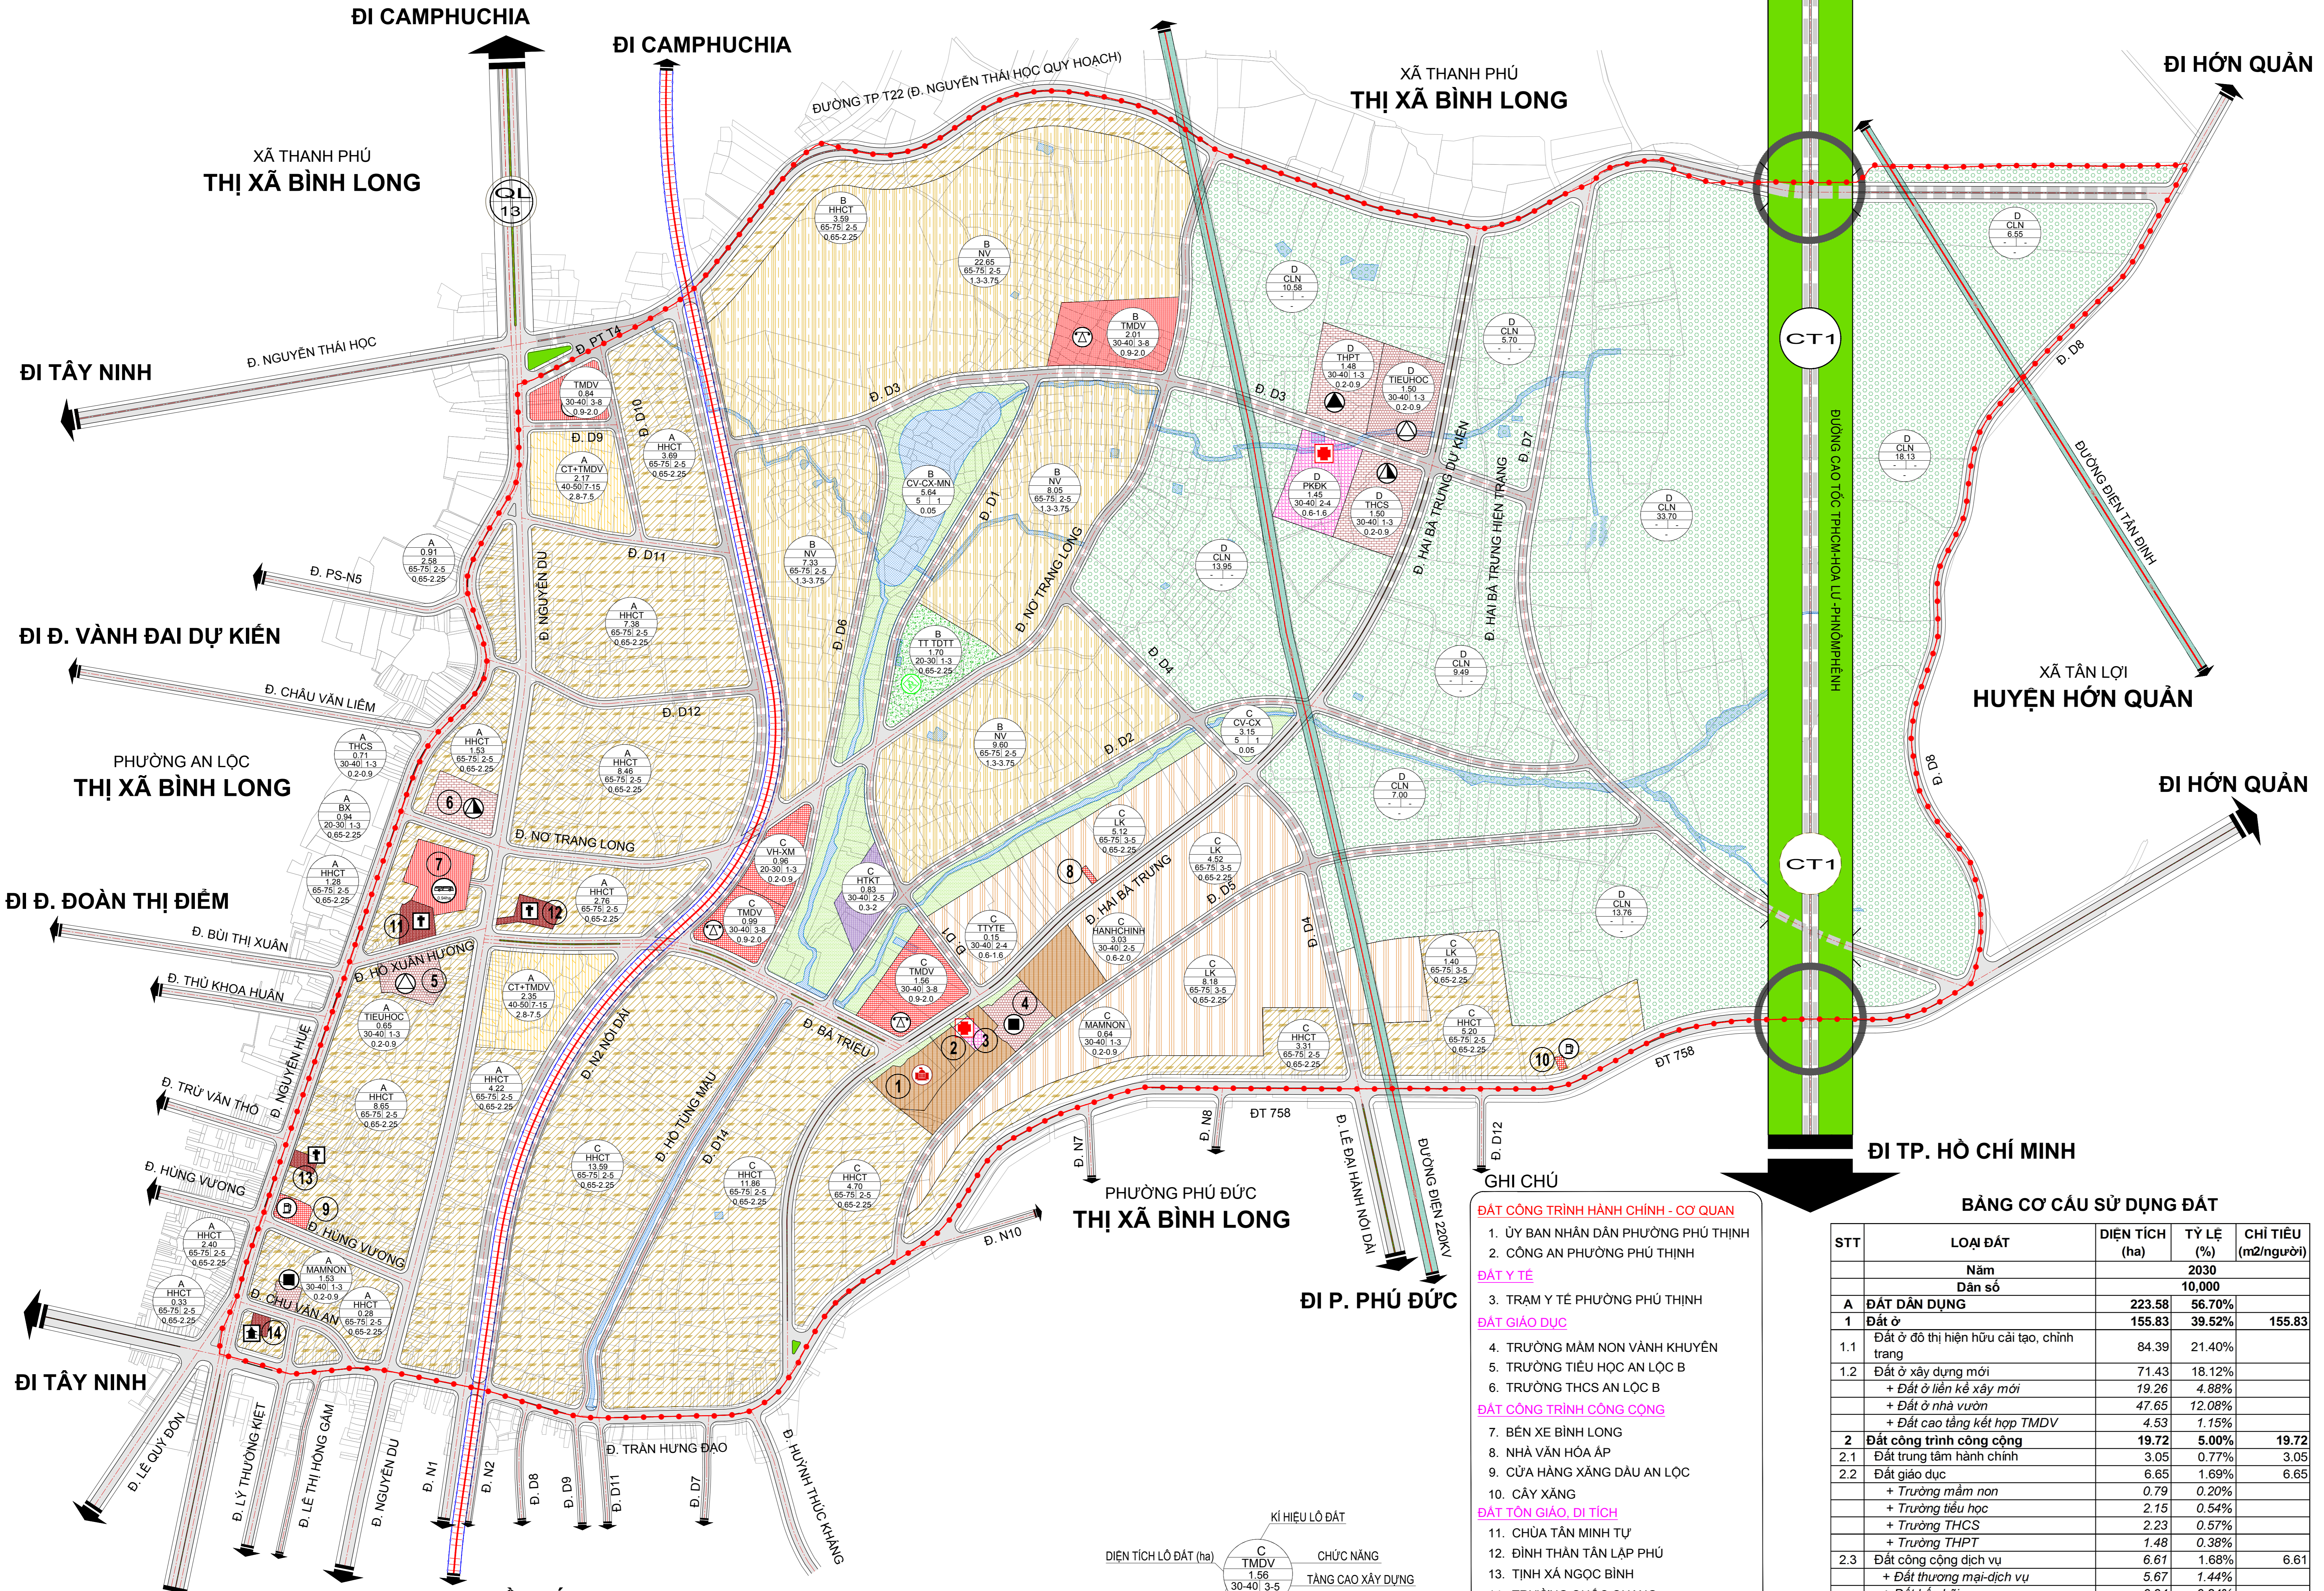


THỊ XÃ BÌNH LONG - TỈNH BÌNH PHƯỚC

QUY HOẠCH PHÂN KHU TỶ LỆ 1/ 2000 PHƯỜNG PHÚ THỊNH - THỊ XÃ BÌNH LONG

BẢN ĐỒ QUY HOẠCH TỔNG MẶT BẰNG SỬ DỤNG ĐẤT

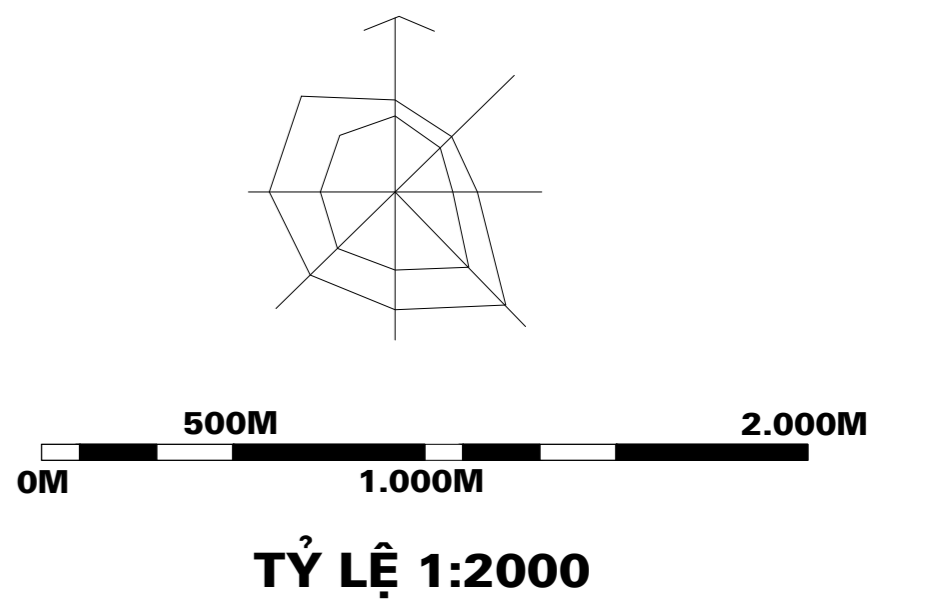

- GHI CHÚ**
- ỦY BAN NHÂN DÂN PHƯỜNG PHÚ THỊNH
 - CÔNG AN PHƯỜNG PHÚ THỊNH
- ĐẤT Y TẾ**
- TRAM Y TẾ PHƯỜNG PHÚ THỊNH
- ĐẤT GIÁO DỤC**
- TRƯỜNG MẦM NON VÀNH KHUYẾN
 - TRƯỜNG TIỂU HỌC AN LỘC B
 - TRƯỜNG THCS AN LỘC B
- ĐẤT CÔNG TRÌNH CÔNG CỘNG**
- BẾN XE BÌNH LONG
 - NHÀ VĂN HÓA ÁP
 - CỬA HÀNG XĂNG ĐÀU AN LỘC
 - CÂY XĂNG
- ĐẤT TÔN GIÁO, DI TÍCH**
- CHÙA TÂN MINH TỰ
 - ĐÌNH THÂN TÂN LẬP PHÚ
 - TINH XÁ NGỌC BÌNH
 - TRƯỜNG QUỐC QUANG

BẢNG CƠ CẤU SỬ DỤNG ĐẤT

STT	LOẠI ĐẤT	DIỆN TÍCH (ha)	TỶ LỆ (%)	CHỈ TIÊU (m ² /người)
Năm Dân số		2030		
		10.000		
A	Đất dân dụng	223.58	56.70%	
1	Đất ở	155.83	39.52%	155.83
1.1	Đất ở đô thị hiện hữu cải tạo, chỉnh trang	84.39	21.40%	
1.2	Đất ở xây dựng mới	71.43	18.12%	
	+ Đất ở liên kế xây mới	19.26	4.88%	
	+ Đất ở nhà vườn	47.65	12.08%	
	+ Đất cao tầng kết hợp TMDV	4.53	1.15%	
2	Đất công trình công cộng	19.72	5.00%	19.72
2.1	Đất trung tâm hành chính	3.05	0.77%	3.05
2.2	Đất giáo dục	6.65	1.69%	6.65
	+ Trường mầm non	0.79	0.20%	
	+ Trường tiểu học	2.15	0.54%	
	+ Trường THCS	2.23	0.57%	
	+ Trường THPT	1.48	0.38%	
2.3	Đất công cộng dịch vụ	6.67	1.68%	6.67
	+ Đất thương mại-dịch vụ	5.67	1.44%	
	+ Đất bán bãi	0.94	0.24%	
	Đất tôn giáo	0.82	0.21%	0.82
2.4	Đất y tế	1.60	0.41%	1.60
2.5	Đất văn hóa	0.99	0.25%	0.99
3	Đất cây xanh đô thị	8.79	2.23%	8.79
4	Đất giao thông đối nội	39.24	9.95%	39.24
B	Đất ngoài dân dụng	170.75	43.30%	170.75
1	Đất TDTT (Trung tâm TDTT, Sân vận động)	1.71	0.43%	1.71
2	Đất trồng cây CN lâu năm và nhà vườn	118.57673	30.07%	118.58
3	Đất cây xanh cách ly	3.41	0.86%	3.41
4	Đất giao thông đối ngoại	41.11	10.43%	41.11
5	Đất hạ tầng kỹ thuật	0.83	0.21%	0.83
6	Đất mặt nước	5.12	1.30%	5.12
Tổng cộng (ranh quy hoạch)		394.33		

CƠ QUAN PHÊ DUYỆT:
ỦY BAN NHÂN DÂN THỊ XÃ BÌNH LONG

KÈM THEO QUYẾT ĐỊNH SỐ: NGÀY THÁNG NĂM 2019
CƠ QUAN THẨM ĐỊNH:
PHÒNG QUẢN LÝ ĐÔ THỊ THỊ XÃ BÌNH LONG

KÈM THEO KẾT QUẢ THẨM ĐỊNH SỐ: NGÀY THÁNG NĂM 2019
Đ.D CHỦ ĐẦU TƯ:
PHÒNG QUẢN LÝ ĐÔ THỊ THỊ XÃ BÌNH LONG

CÔNG TRÌNH - ĐỊA ĐIỂM:
LẬP ĐỒ ÁN QUY HOẠCH PHÂN KHU TỶ LỆ 1/2000 PHƯỜNG PHÚ THỊNH, THỊ XÃ BÌNH LONG
PHƯỜNG PHÚ THỊNH - THỊ XÃ BÌNH LONG - TỈNH BÌNH PHƯỚC

TÊN BẢN VẼ:
BẢN ĐỒ QUY HOẠCH TỔNG MẶT BẰNG SỬ DỤNG ĐẤT

BẢN VẼ:	GHÉP:	TỶ LỆ:	NĂM
GH03	1xA0	1/2000	2019
THỂ HIỆN	KTS. NGUYỄN ĐỨC LONG		
THIẾT KẾ	KTS. NGUYỄN ĐỨC LONG		
CHỦ NHIỆM	KTS. NGUYỄN TIẾN KHOA		
Q.L. KỸ THUẬT:	KTS. NGUYỄN THÀNH ĐỒNG		

GIÁM ĐỐC:

KS. NGUYỄN VĂN SINH

CÔNG TY CỔ PHẦN TVXD VÀ ĐO ĐẠC BẢN ĐỒ LINH SƠN
ĐỊA ĐIỂM: 439/85/21 ĐƯỜNG TTH 21, KP. P. TÂN THỚI HIỆP, Q.12, TP. HCM
ĐIỆN THOẠI: 028.66787356 FAX: 028.62509457